
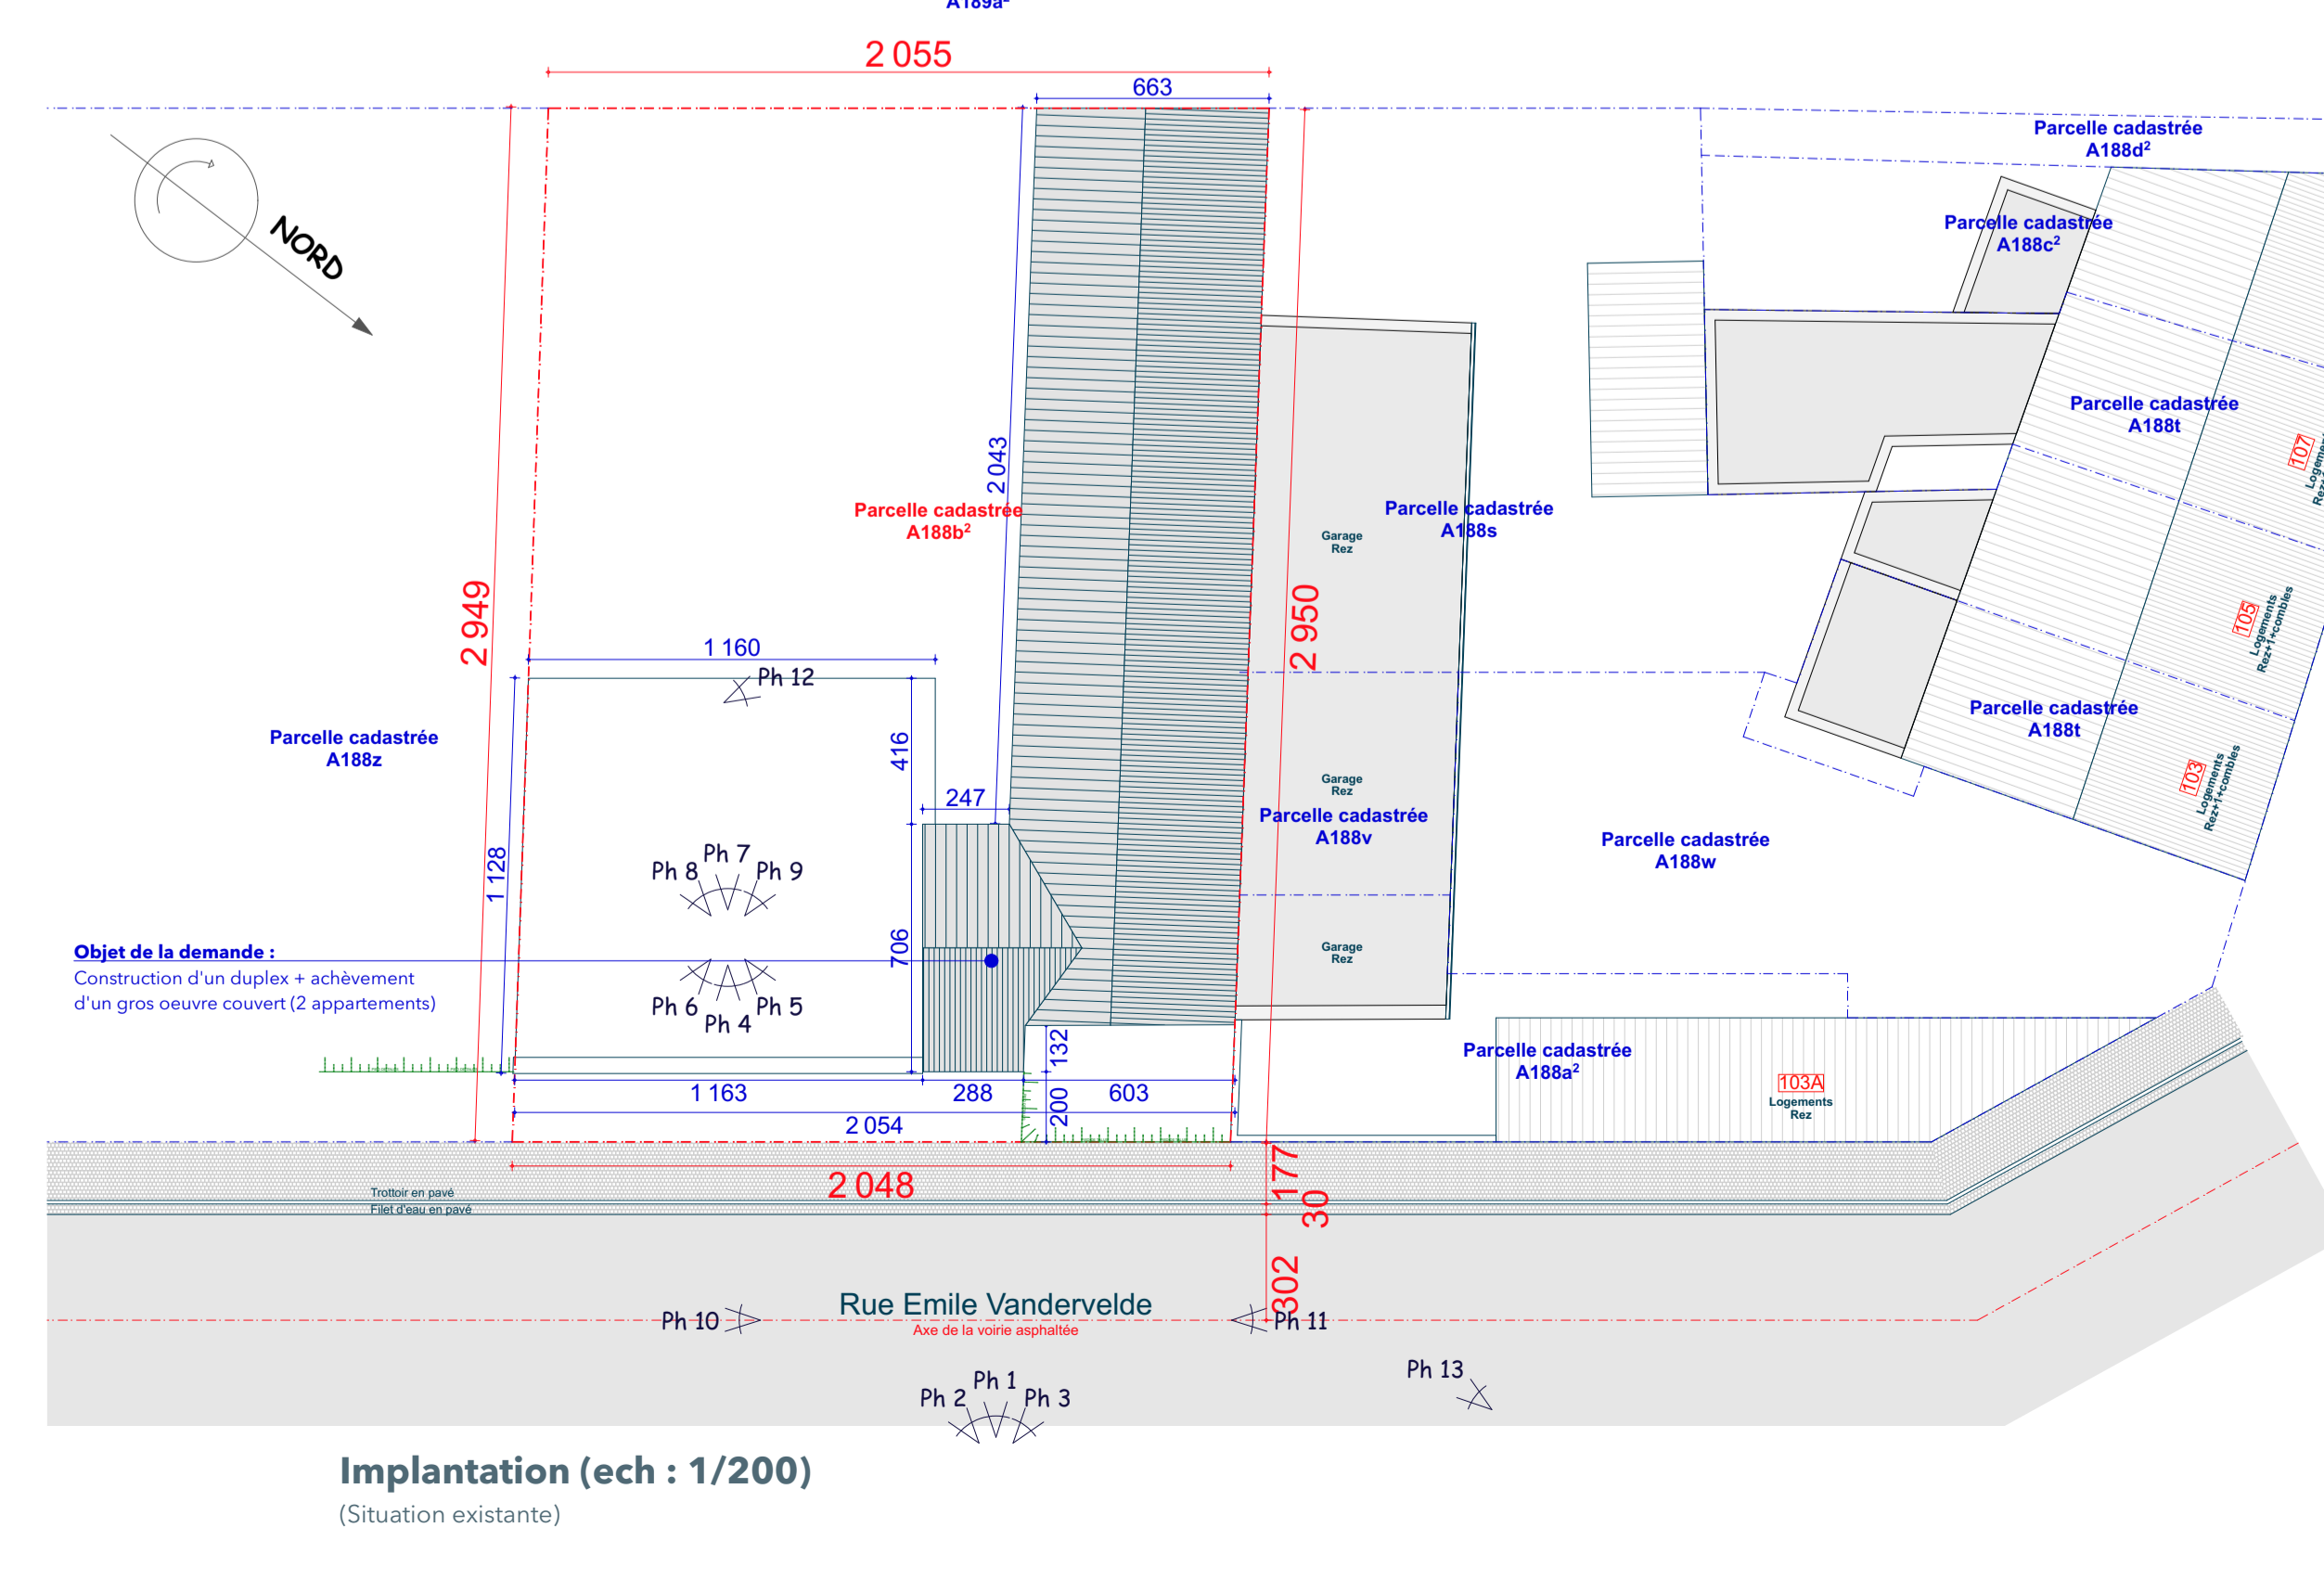


Coupe AA  
(Situation existante)

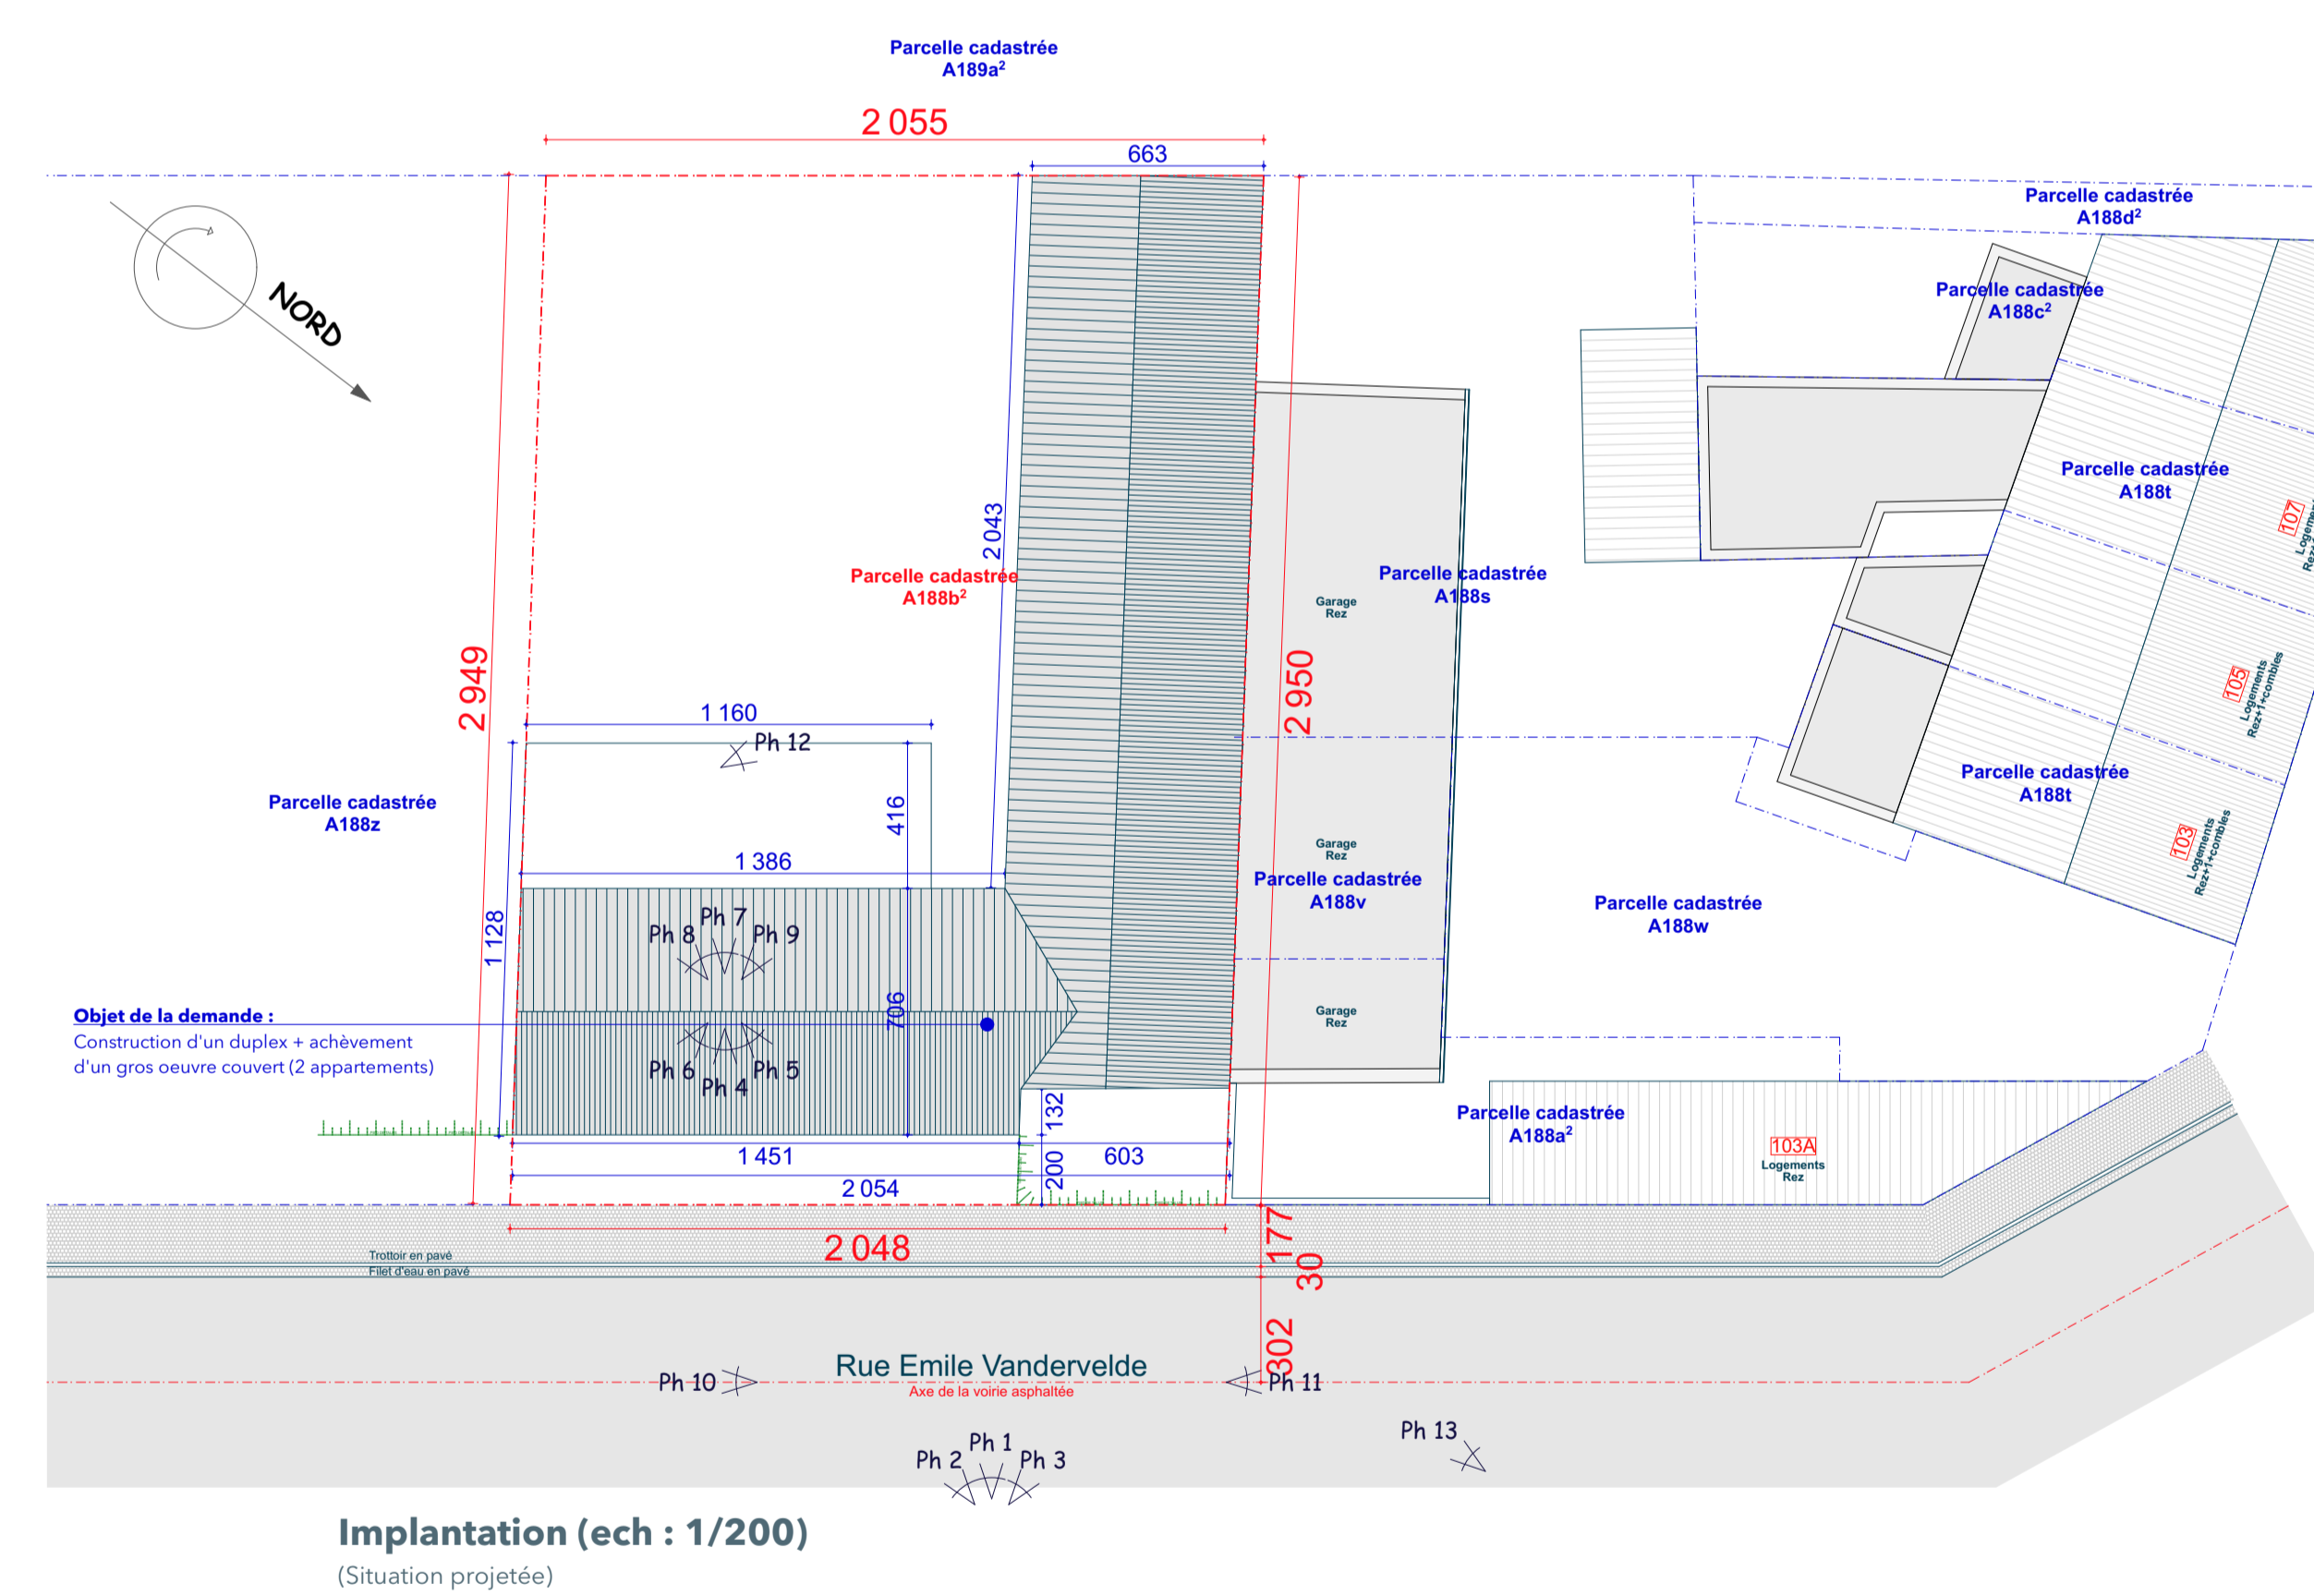

- Les présents plans ne constituent que les documents graphiques d'une demande de régularisation.  
En aucun cas, ces plans ne peuvent servir de plan d'exécution.  
• Tous les éléments de résistance et stabilité énoncés dans l'étude réalisée par un bureau spécialisé qui assumera seul la responsabilité de ses calculs.  
• Les études de résistance et de stabilité sont en dehors de la mission de l'architecte et seront réalisées à la demande du maître de l'ouvrage.  
• L'entrepreneur prendra toutes les mesures afin de ne pas nuire aux habitations voisines éventuelles.  
• Avant exécution, l'entrepreneur vérifiera toutes les cotes aux plans et prévendra l'architecte de toute erreur ou confusion.  
• La détermination exacte des limites de propriété, de mitoyenneté et servitudes éventuelles, etc... est à titre indicatif et sera établie par géomètre à la demande du maître de l'ouvrage.  
• Huit jours au préalable, le maître de l'ouvrage informera l'architecte du début des travaux par lettre recommandée.
- | MATÉRIAUX EXISTANTS   | MATÉRIAUX PROJETÉS  |
|---|---|
| <ul style="list-style-type: none"> <li>FAÇADES (MOULURES &amp; SYSTÈMES)</li> <li>FAÇADES (MOULURES &amp; SYSTÈMES)</li> <li>FAÇADES (MOULURES &amp; SYSTÈMES)</li> </ul> | <ul style="list-style-type: none"> <li>FAÇADES (MOULURES &amp; SYSTÈMES)</li> <li>FAÇADES (MOULURES &amp; SYSTÈMES)</li> <li>FAÇADES (MOULURES &amp; SYSTÈMES)</li> </ul> |
| <ul style="list-style-type: none"> <li>TOUTURE &amp; ACCESSOIRES</li> <li>TOUTURE &amp; ACCESSOIRES</li> <li>TOUTURE &amp; ACCESSOIRES</li> </ul>                         | <ul style="list-style-type: none"> <li>TOUTURE &amp; ACCESSOIRES</li> <li>TOUTURE &amp; ACCESSOIRES</li> <li>TOUTURE &amp; ACCESSOIRES</li> </ul>                         |

**PROVINCE DE HAINAUT  
COMMUNE DE FARCENNES**

PROJET : CONSTRUCTION D'UN DUPLEX + ACHÈVEMENT D'UN GROS ŒUVRE COUVERT (2 APPARTEMENTS)

SITUATION : Rue Emile Vandervelede  
6240 Farcennes  
2DIV Pironchamps - Section A n° 188b²

MAÎTRE DE L'OUVRAGE :

**ATELIER D'ARCHITECTURE  
MARLIER & PARTNERS**  
Société Civile Interprofessionnelle d'Architectes sous forme de S.R.L.  
Boulevard Dewandre, 3 - 6000 CHARLEROI  
Tél : 071 / 31.04.69 Fax : 071 / 31.38.10

PERMIS D'URBANISME  
SITUATION EXISTANTE - IMPLANTATION PROJETÉE

Dossier N° 1000 / 22 N° de plan: 1/3 20 - 05 - 2022

| MODIFICATIONS | D |
|---------------|---|
| A             | D |
| B             | E |
| C             | F |

Les Architectes : Vincent MARLIER - Lucas NARDONE Le Maître de l'ouvrage