






|  |          |  |                                |
|--|----------|--|--------------------------------|
| <b>INTITULE:</b><br>DEMANDE DE PERMIS UNIQUE AYANT POUR OBJET LA CONSTRUCTION D'UN LIFE CENTER BUSINESS PARK AVEC 7 CELLULES PME, BUREAUX, DES PARKINGS AERIENS DE XXX PLACES ET DEUX PARKINGS SOUTERRAINS DE XXX PLACES             |          | <b>RELEVÉ</b><br>AVANT PROJET<br>PERMIS<br>SOUMISSION<br>DOSSIER D'EXECUTION<br>DETAIL TECHNIQUE |                                |
| <b>MAITRE DE L'OUVRAGE</b><br>FRUNPARK CHATELAIN SA<br>Hamiltonpark 24-26,<br>B-8000 BRUGES  |          | Vu et approuvé   |                                |
| <b>CONTENU</b><br>PLAN GLOBAL  |          |  |                                |
| <b>ECHELLE:</b>  |          | 1/500  | NUMERO                         |
| <b>AUTEUR DE PROJET:</b><br><b>SL+ ARCHITECTES</b><br>Sébastien LUSSEAU - architecte<br>10, Chemin du Bassin Prison, 7101 Arques, Belgique<br>Tel. 0892.87.83.23.77 Fax - 0892.87.83.23.72<br>Info@slmsa.be www.slplusarchitectes.be |          |  |                                |
| Ind.   | Date     | DESS. PAR  | APPROUVE                       |
| A  | 23-01-24 | SL   | PLAN GENERAL SITE DES MOTTARDS |
| B  | 24-01-24 | SL   | PLAN GENERAL SITE DES MOTTARDS |

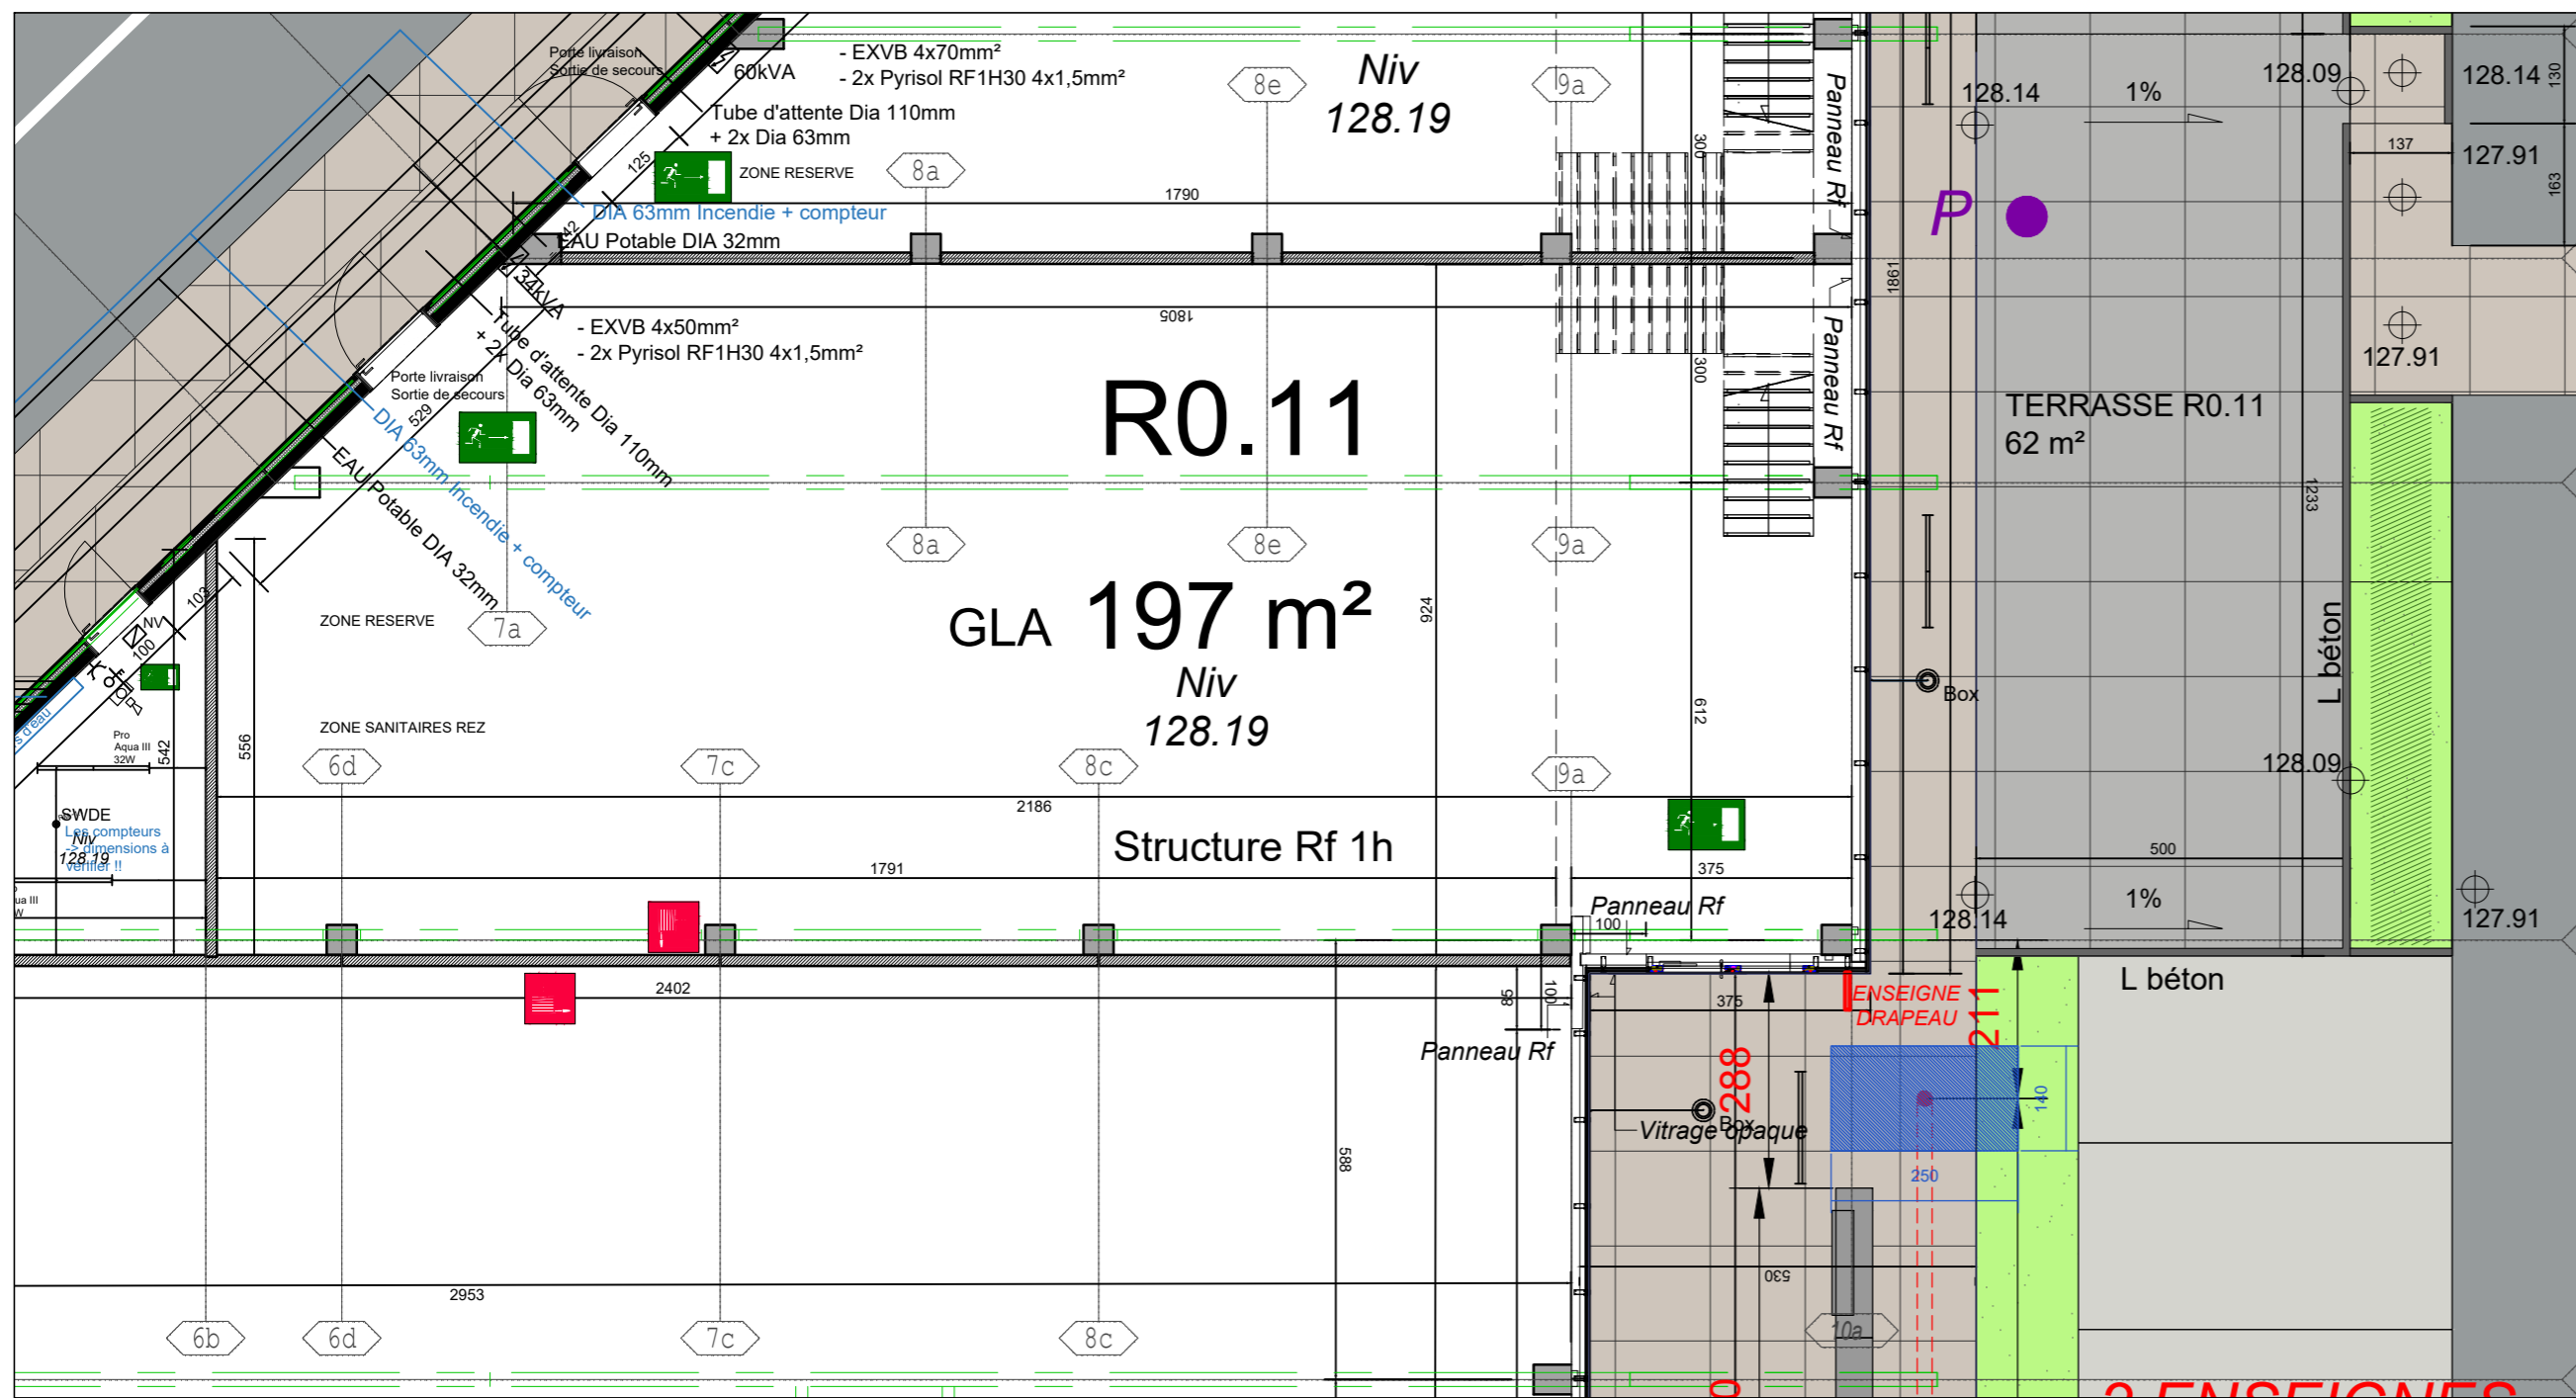

PLAN REZ

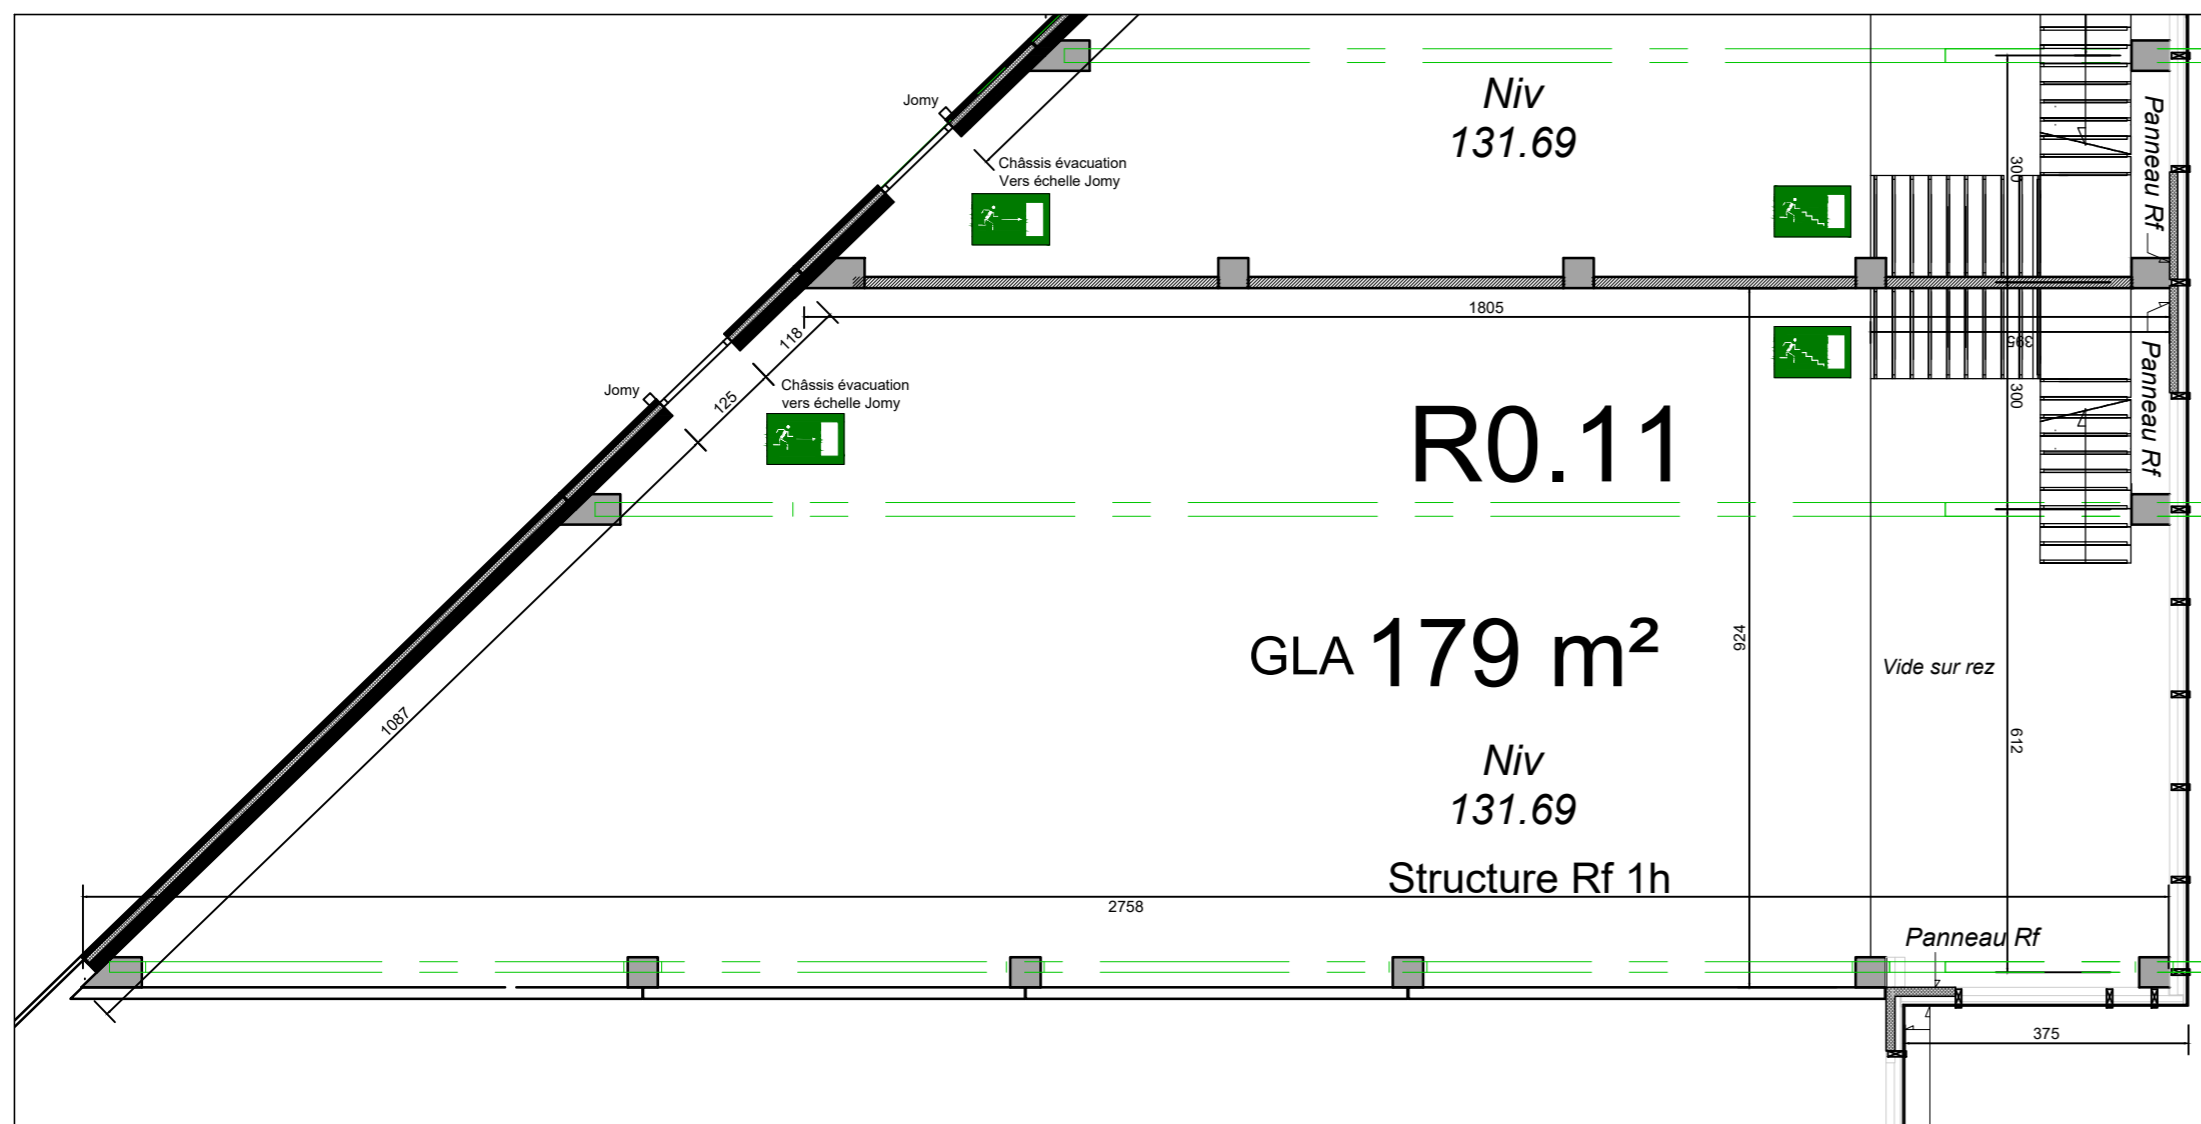

PLAN ETAGE

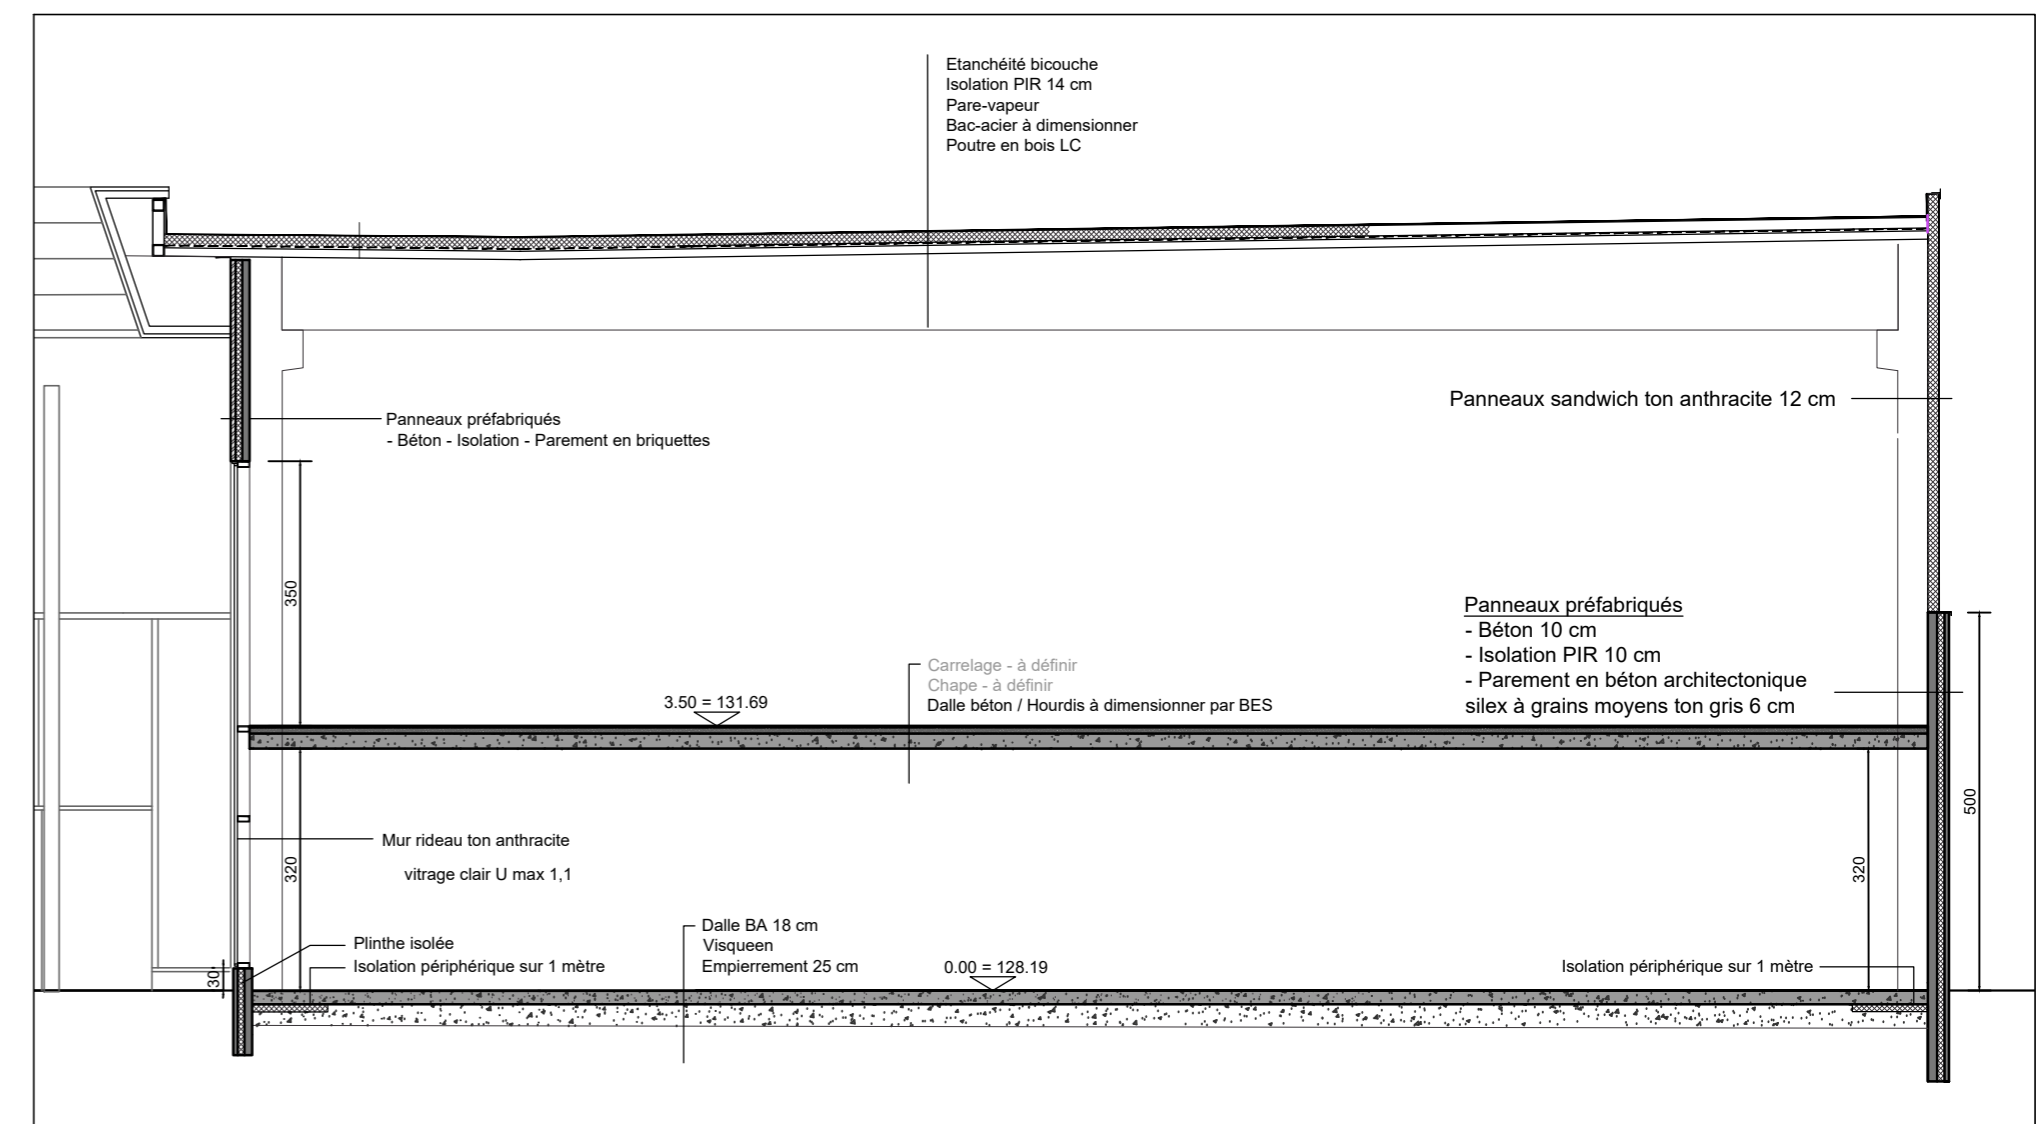

COUPE