


PLAN DU SITE 1/1000

- Légende :
- Pavés béton drainants
 - Trottoir pavés béton
 - Espaces verts
 - Dolomie
 - Route asphalt
 - Piste cyclable asphalt coloré
 - Avatars
 - CV
 - CS
 - CT
 - EP
 - EU
 - ER
 - HT
 - Cable Elec.

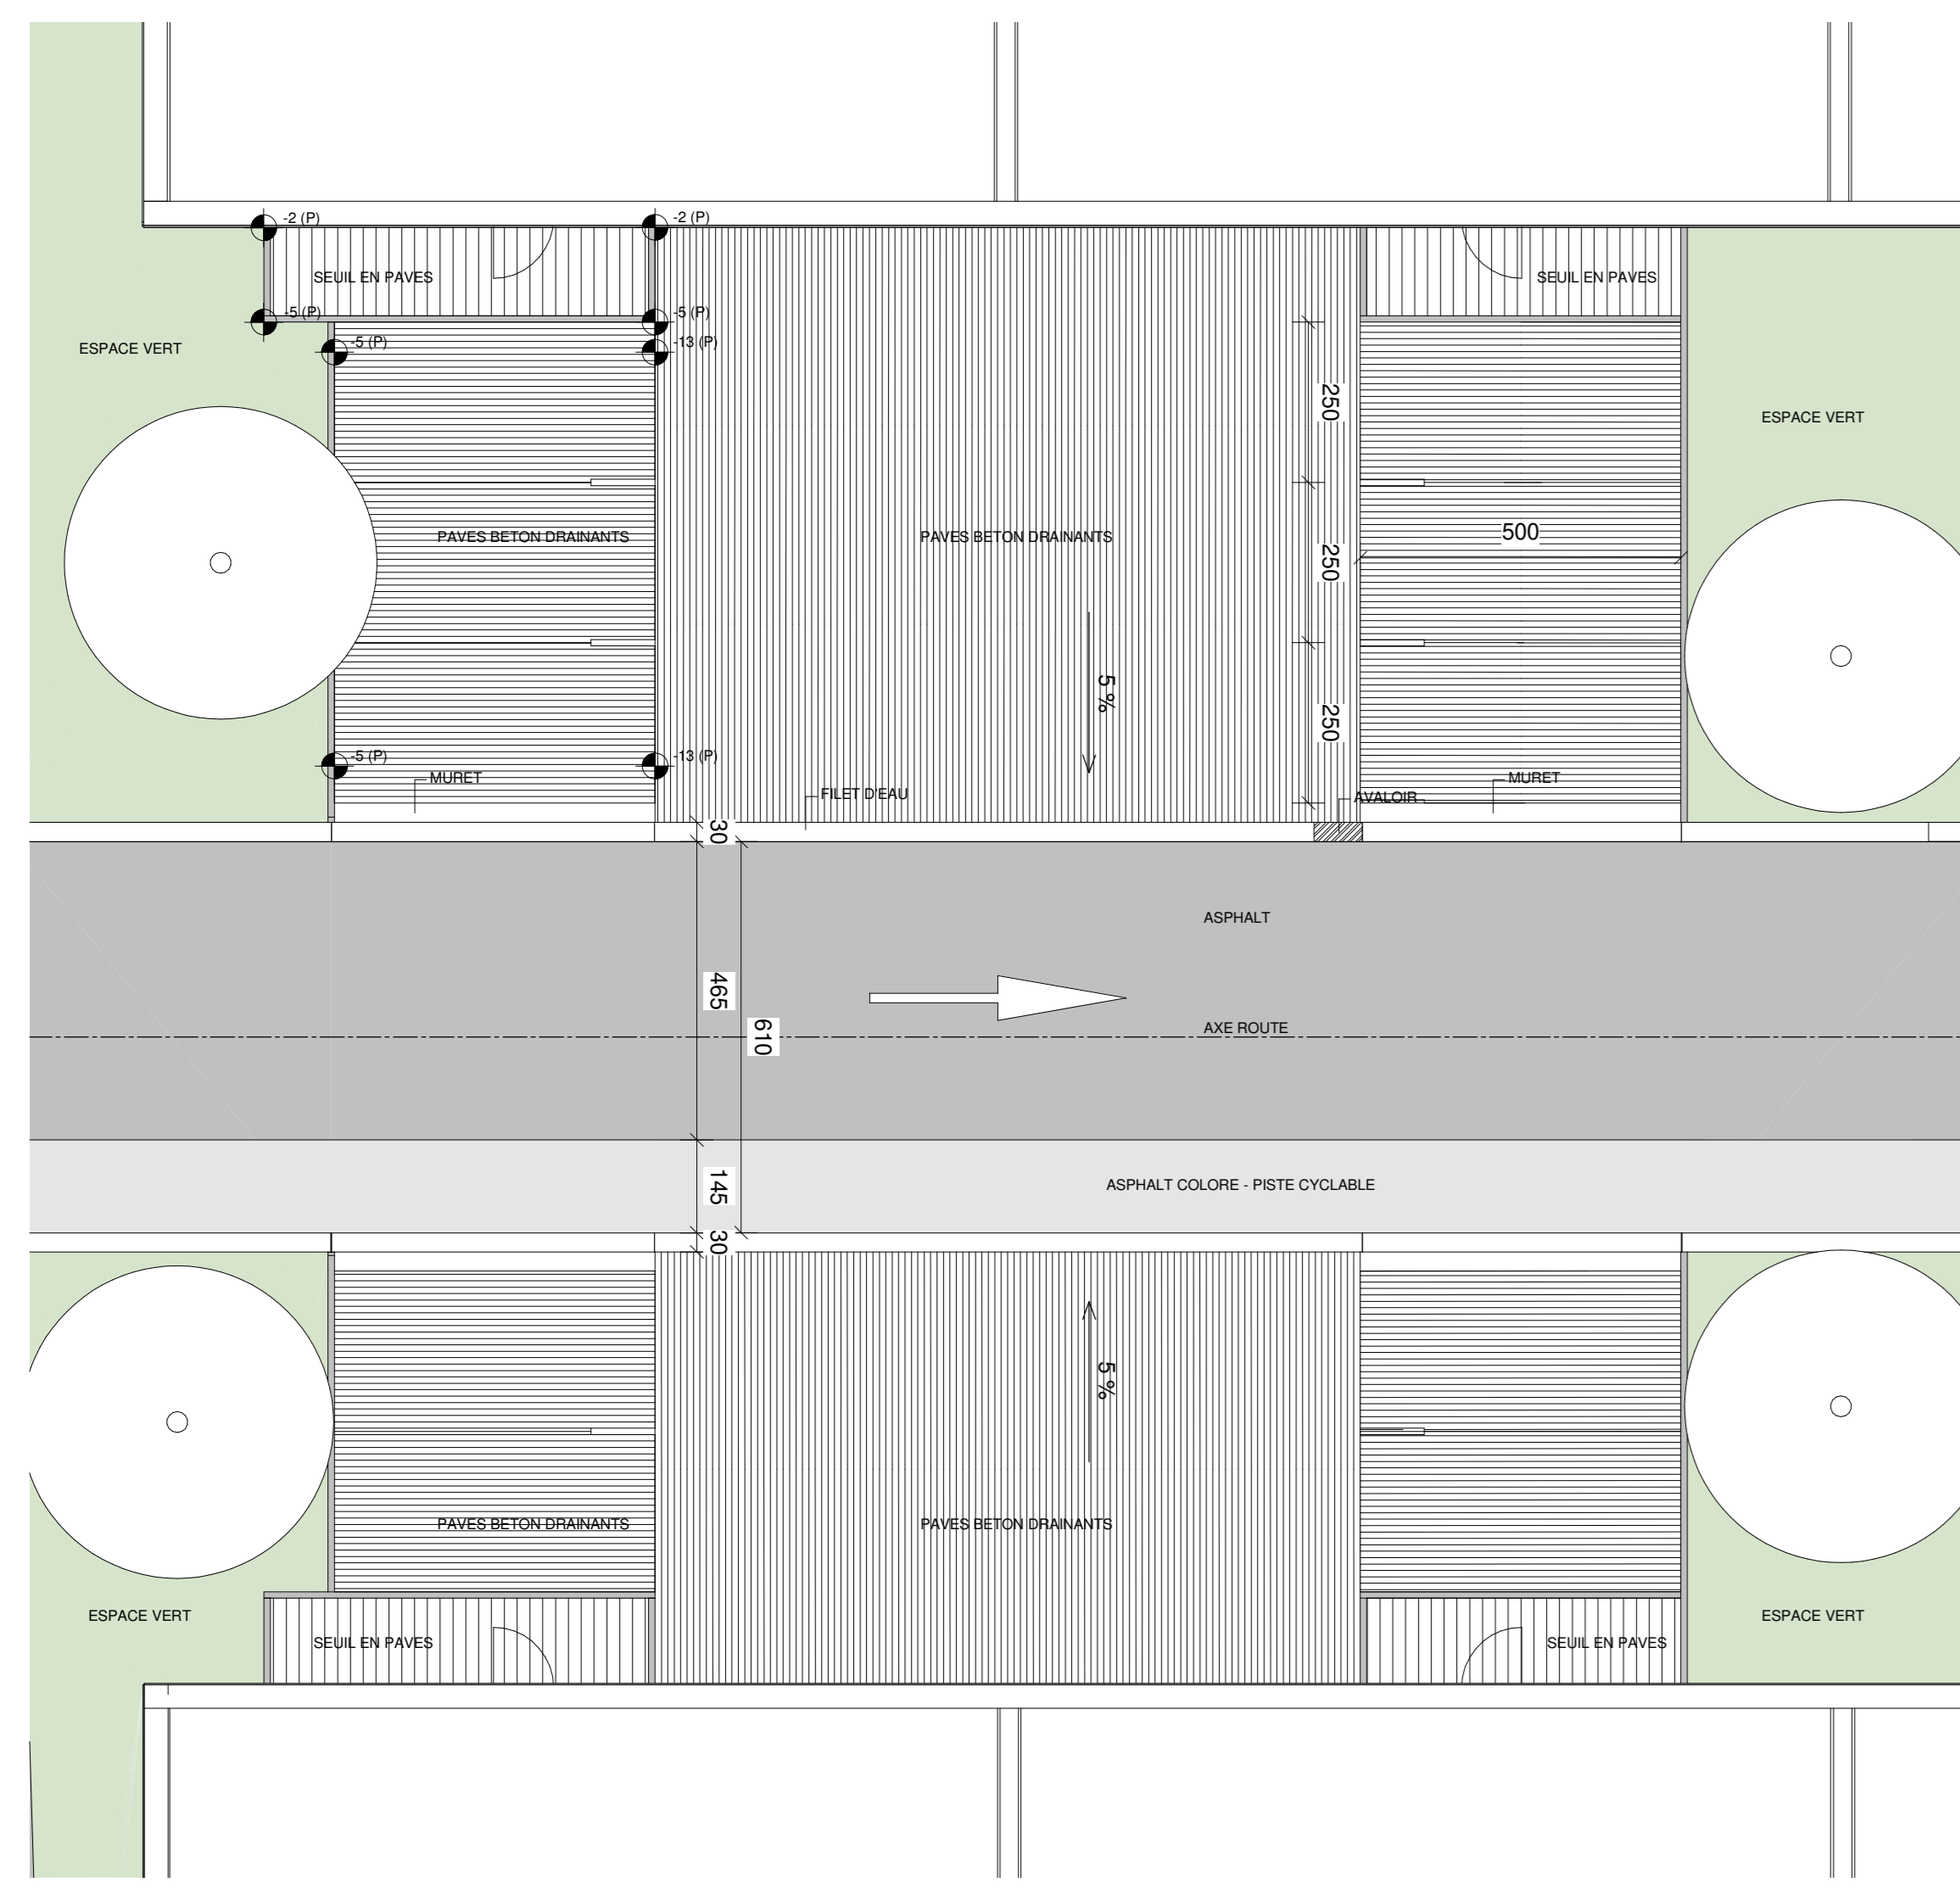

EXTRAIT DES ABORDS 1/100

PLAN DES ABORDS 1/200

PROVINCE HAINAUT
VILLE CHARLEROI

PROJET
CONSTRUCTION D'UN PARC D'ACTIVITES ECONOMIQUES MIXTES
Rues d'Edimbourg et de Bordeaux
6040 Jumet (Charleroi)
Références Cadastreales : Div 23, Junet Section B, parcelles : 118D, 119A, 120C, 124A, 124A, 124A, 126D, 127B, 128A, 116A, 121, 128A, 128, 127, 128, 124A, 125, 215C

MAITRE DE L'OUVRAGE
ZABRA REAL ESTATE
Antoon Castriesstraat 8a
B 9031 Gent
Tel : +32 (0) 9/365.60.78 @ : jonathan.njotea@zabra.be

ARCHITECTES
AAVO ARCHITECTS
Avenue du Hureau, 1
7700 Meuseux
Tel : +33 3 20 98 11 22 @ : info@avvo.be

PHASE 2		N° DOSSIER	198713
INDEX		PLAN	ADJ 51 A
MODIFICATIONS		ECHELLE	1/200
INDEX	DATE	DATE	29/09/2021