




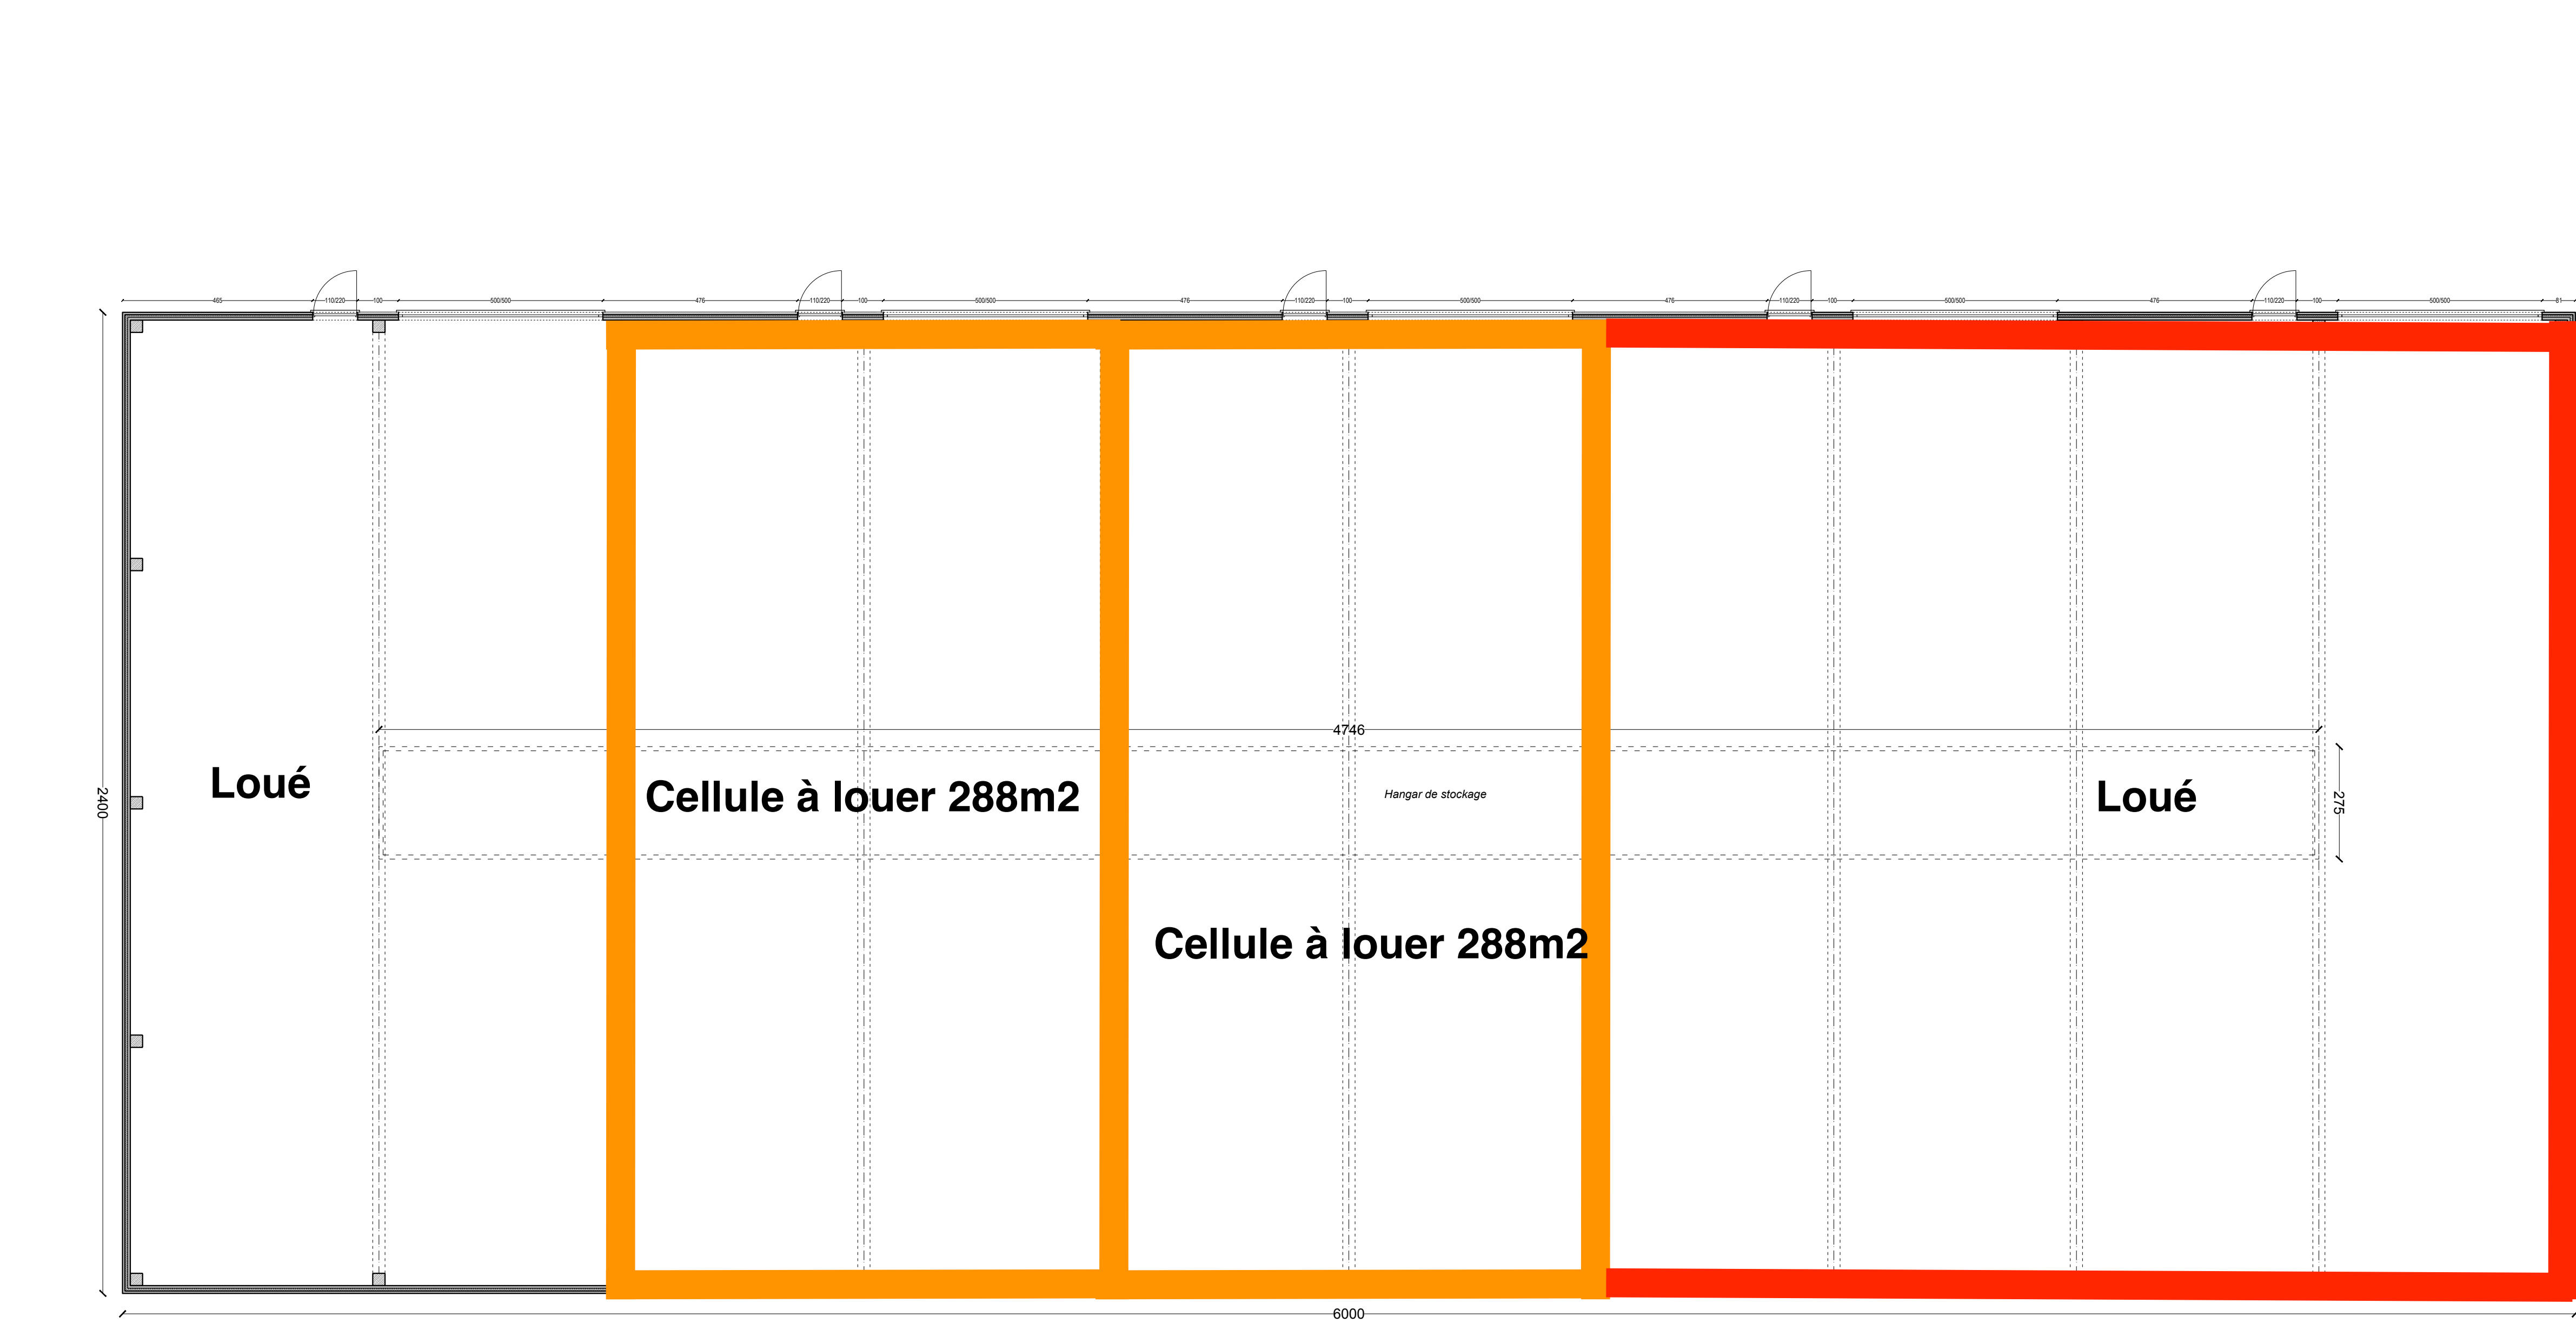


VUE EN PLAN - 1/100

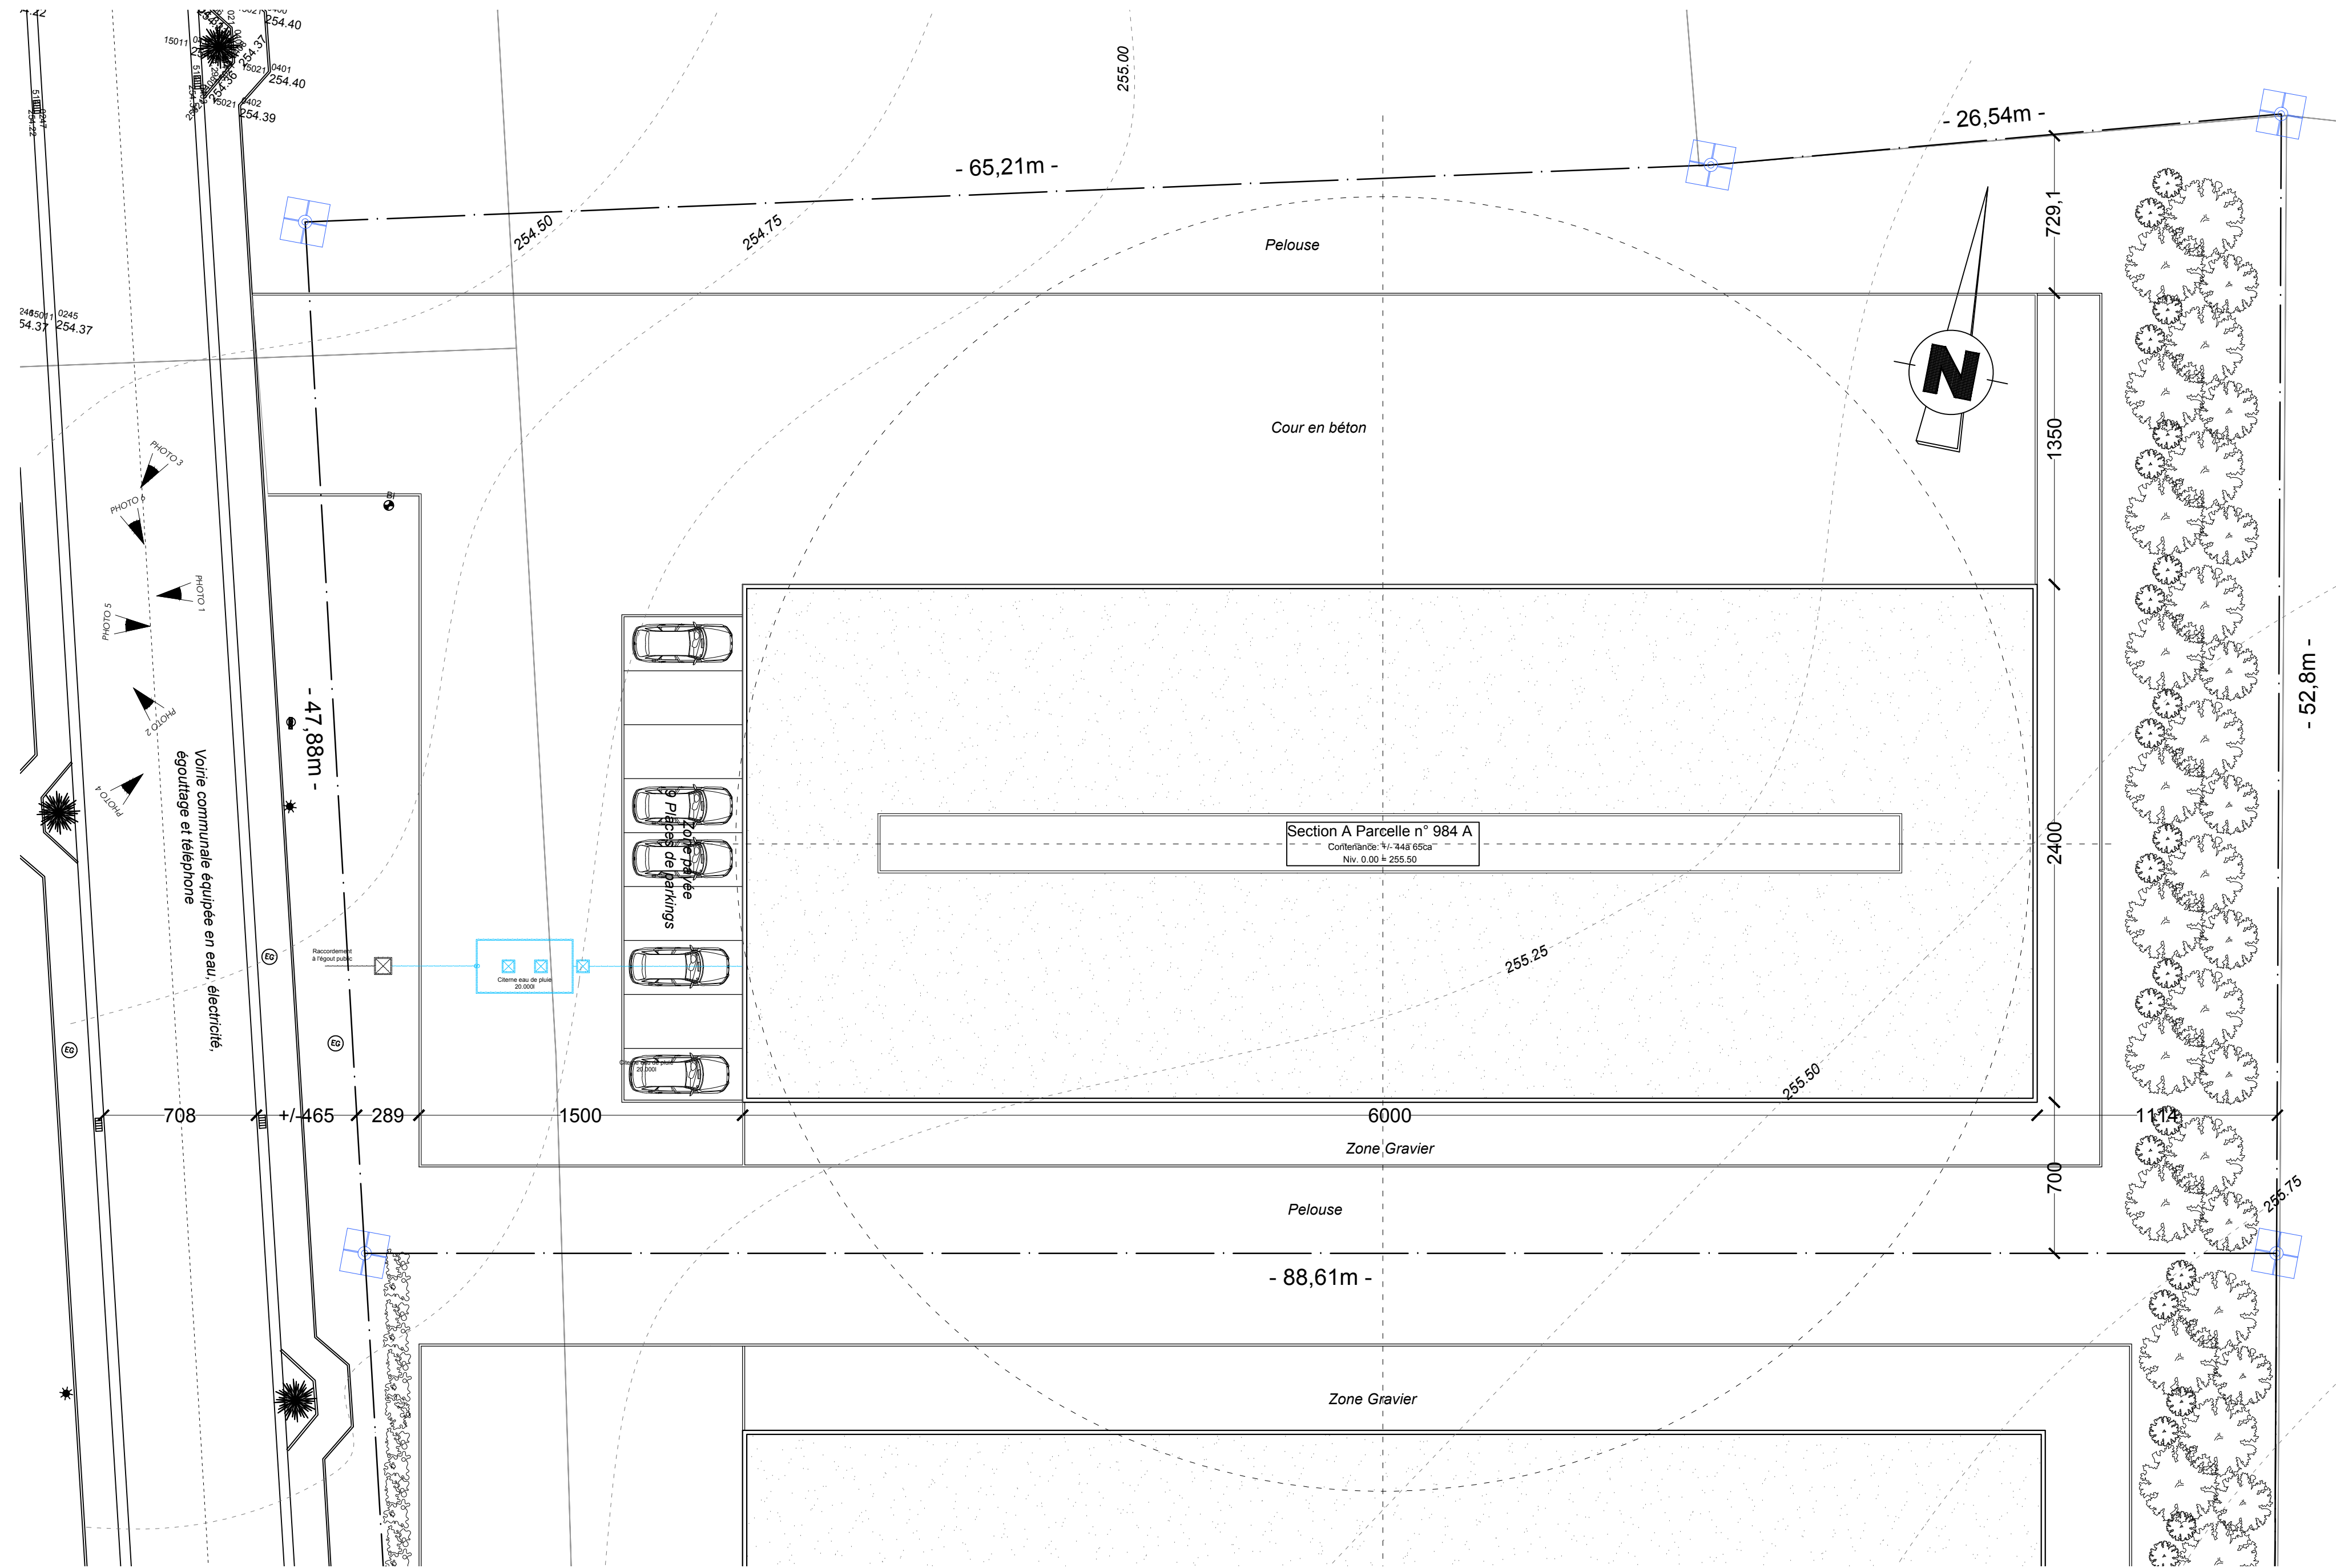


IMPLANTATION: 1/200

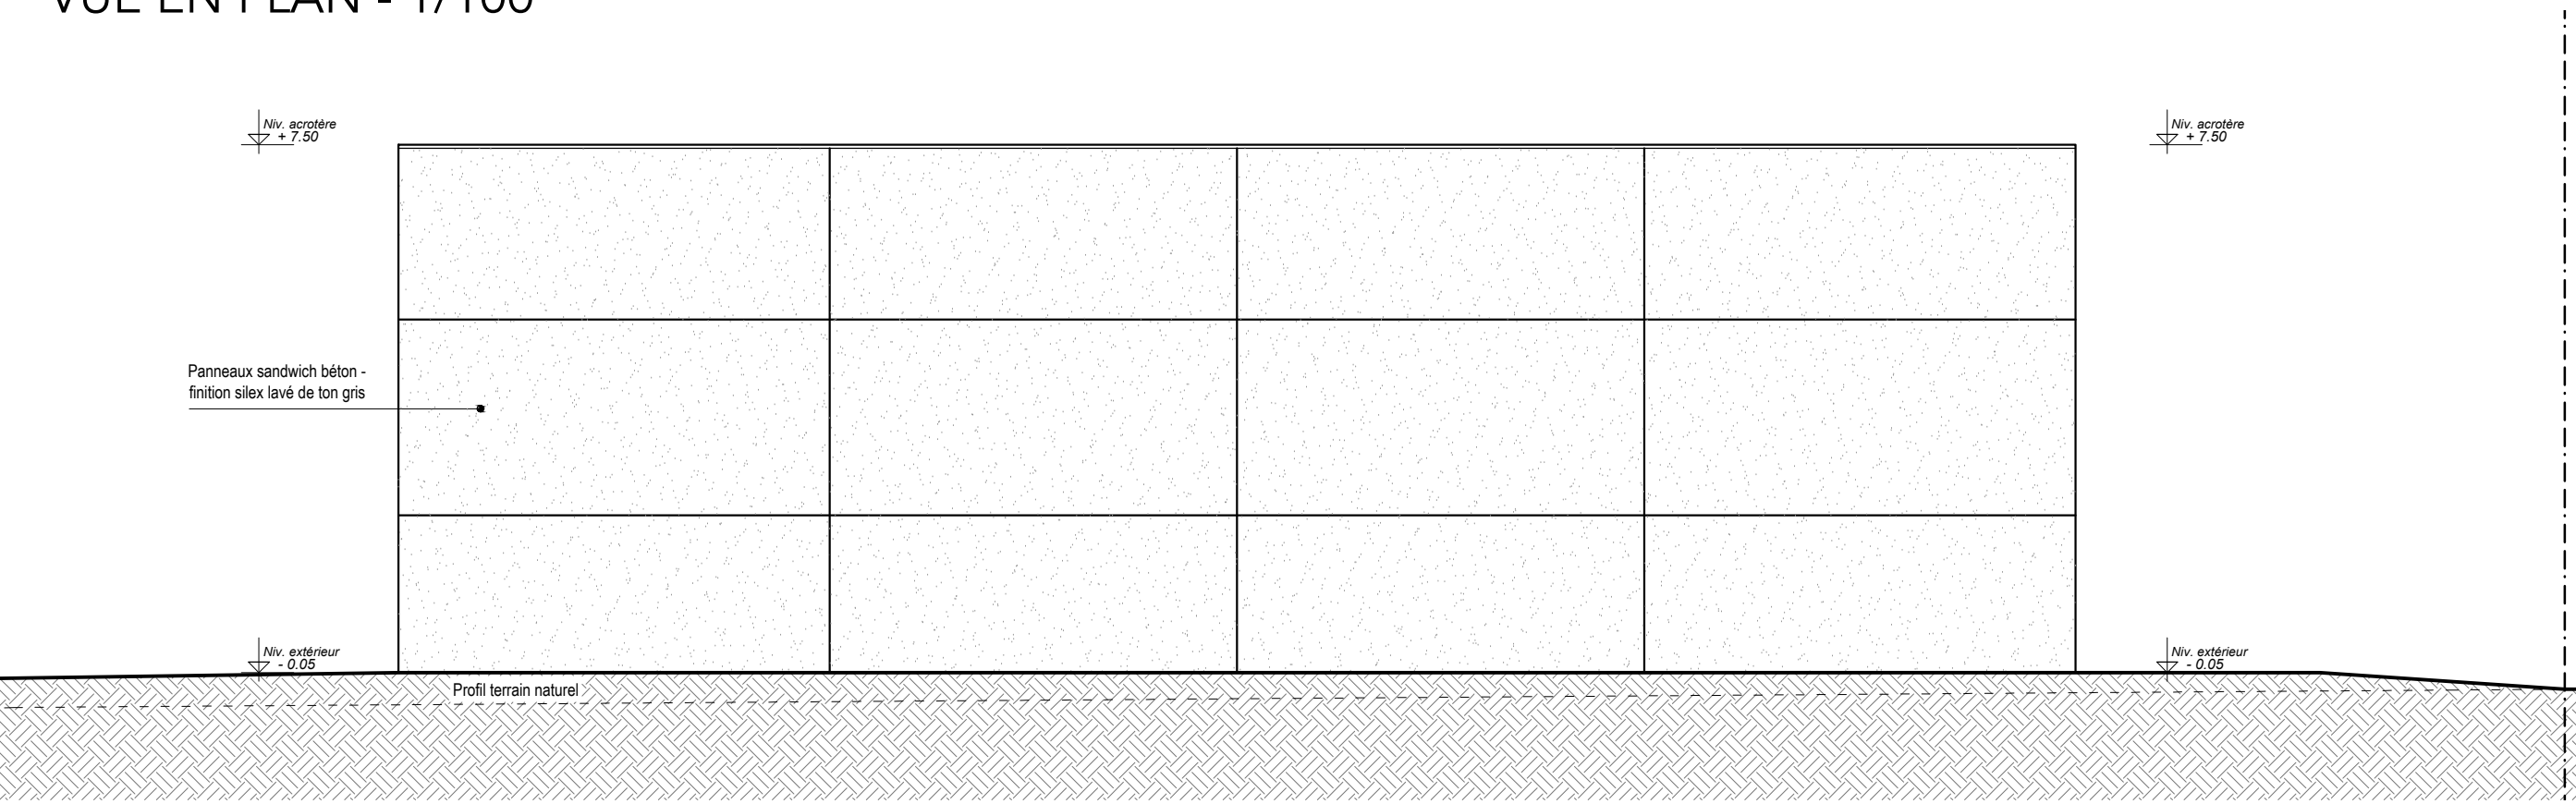


ELEVATION: Elévation avant - 1/100

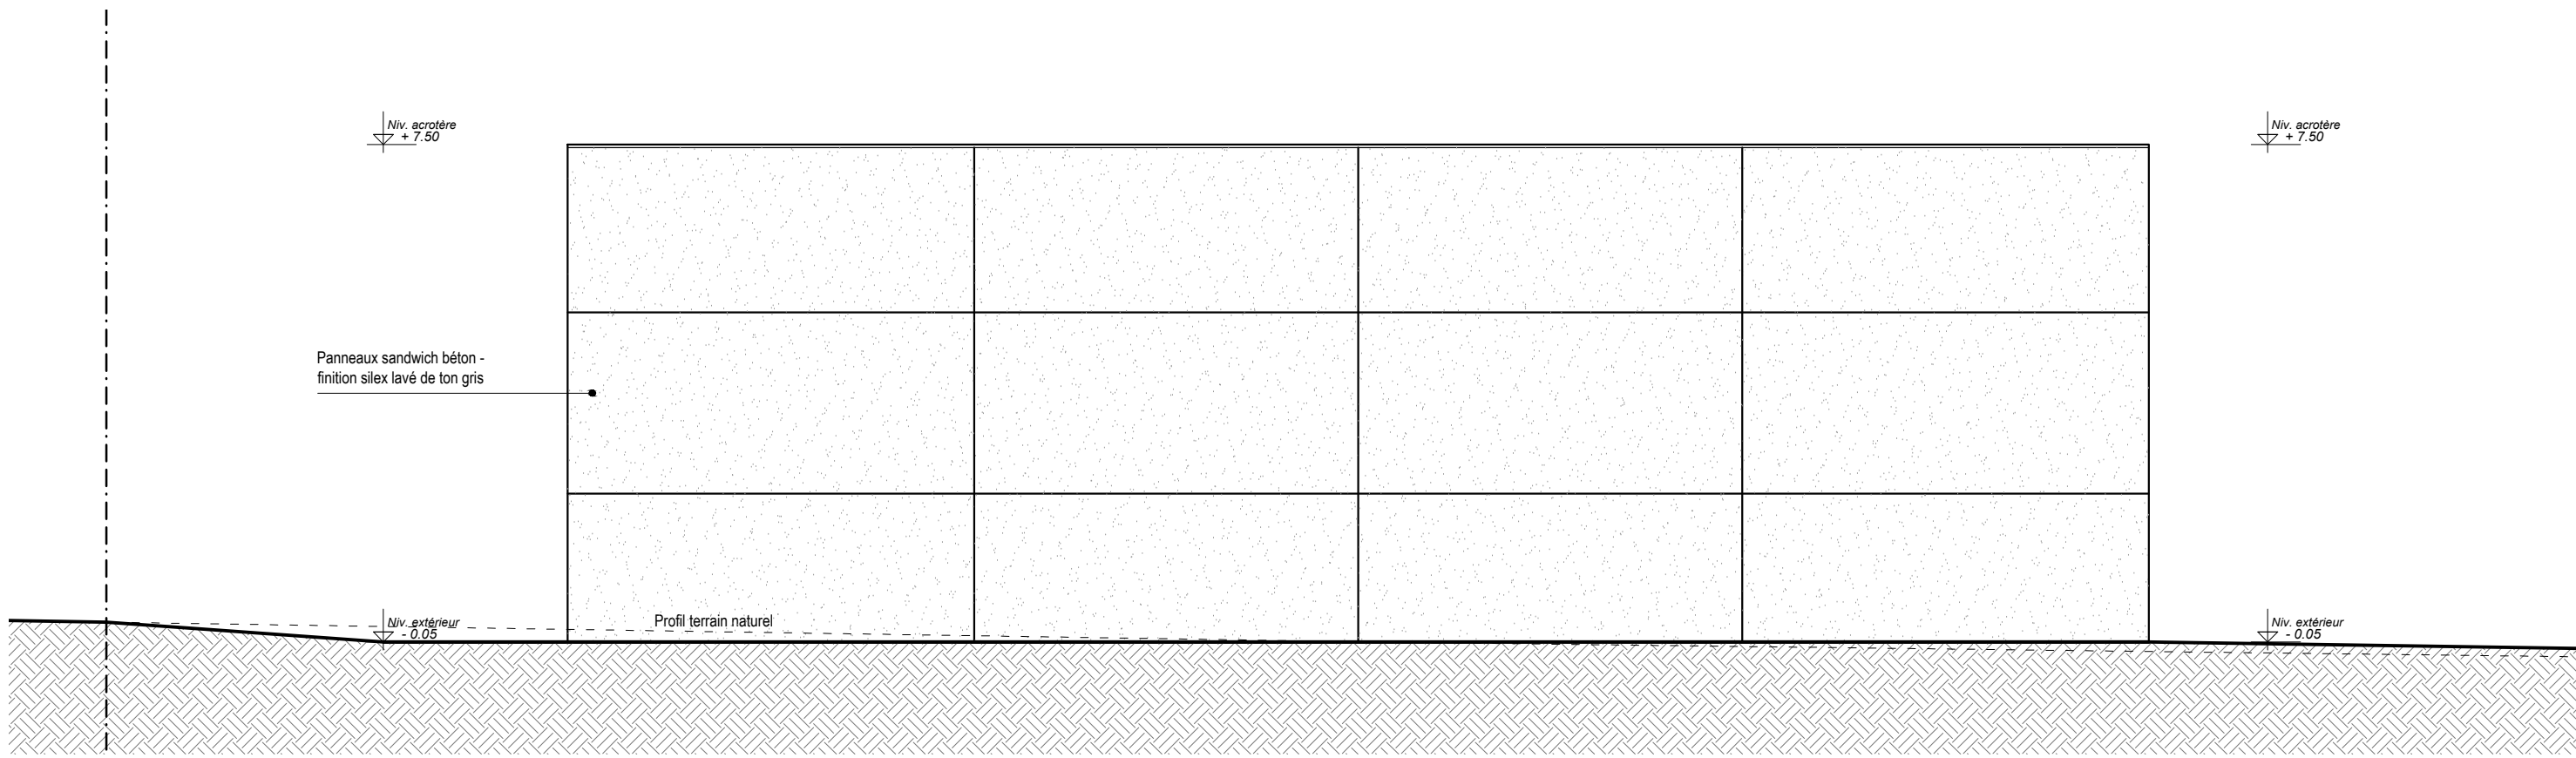


ELEVATION: Elévation arrière - 1/100

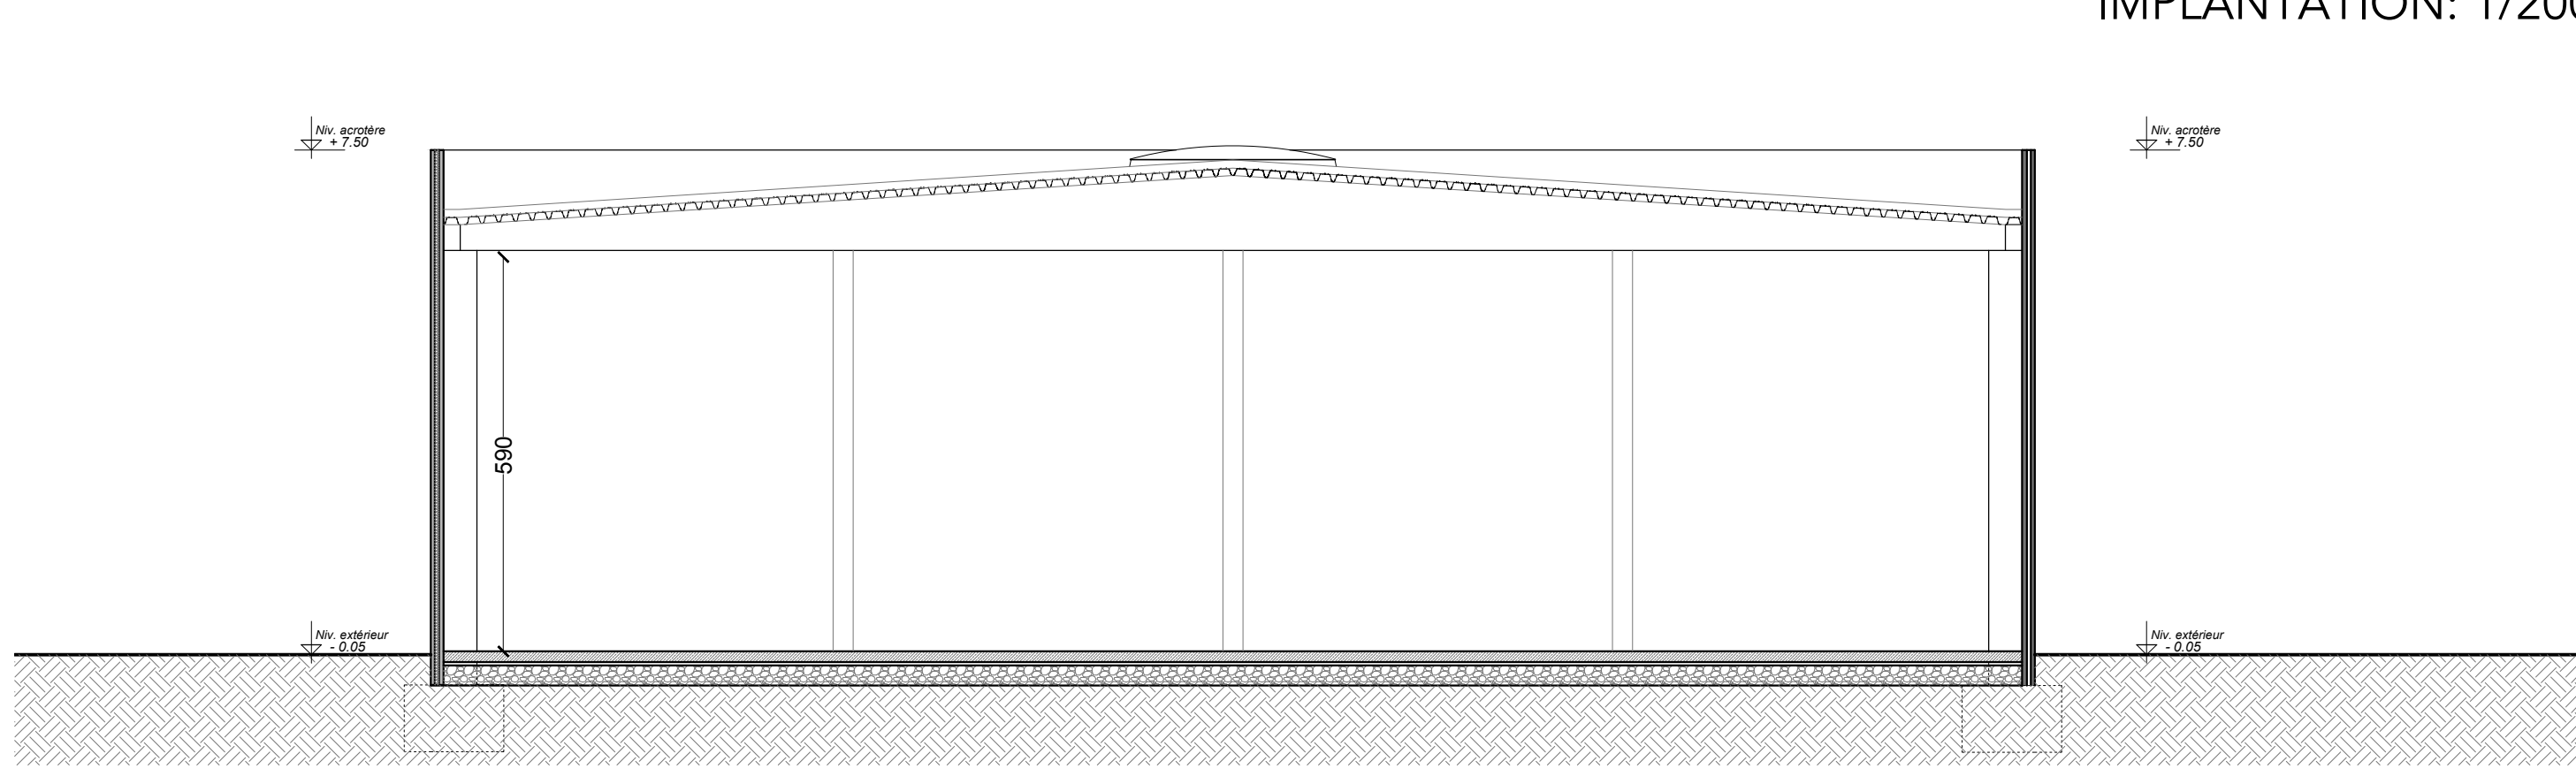


VUE EN COUPE: Coupe de principe - 1/100

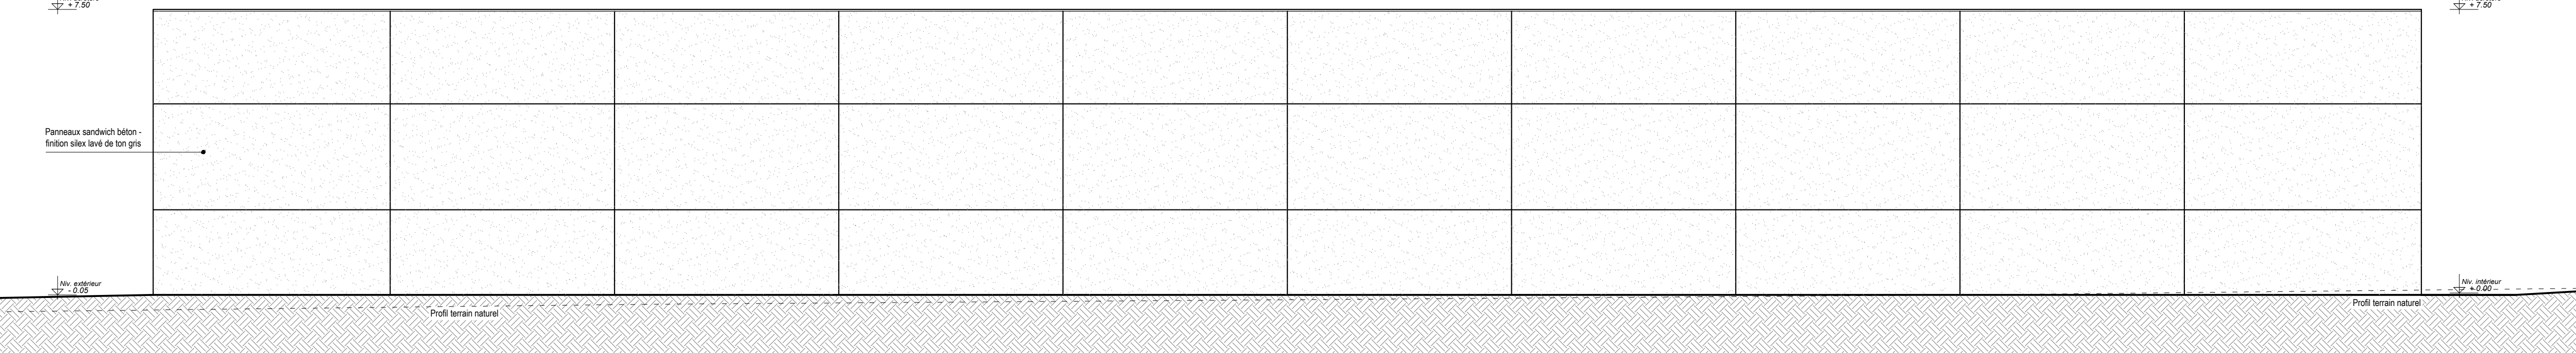


ELEVATION: Elévation latérale droite - 1/100

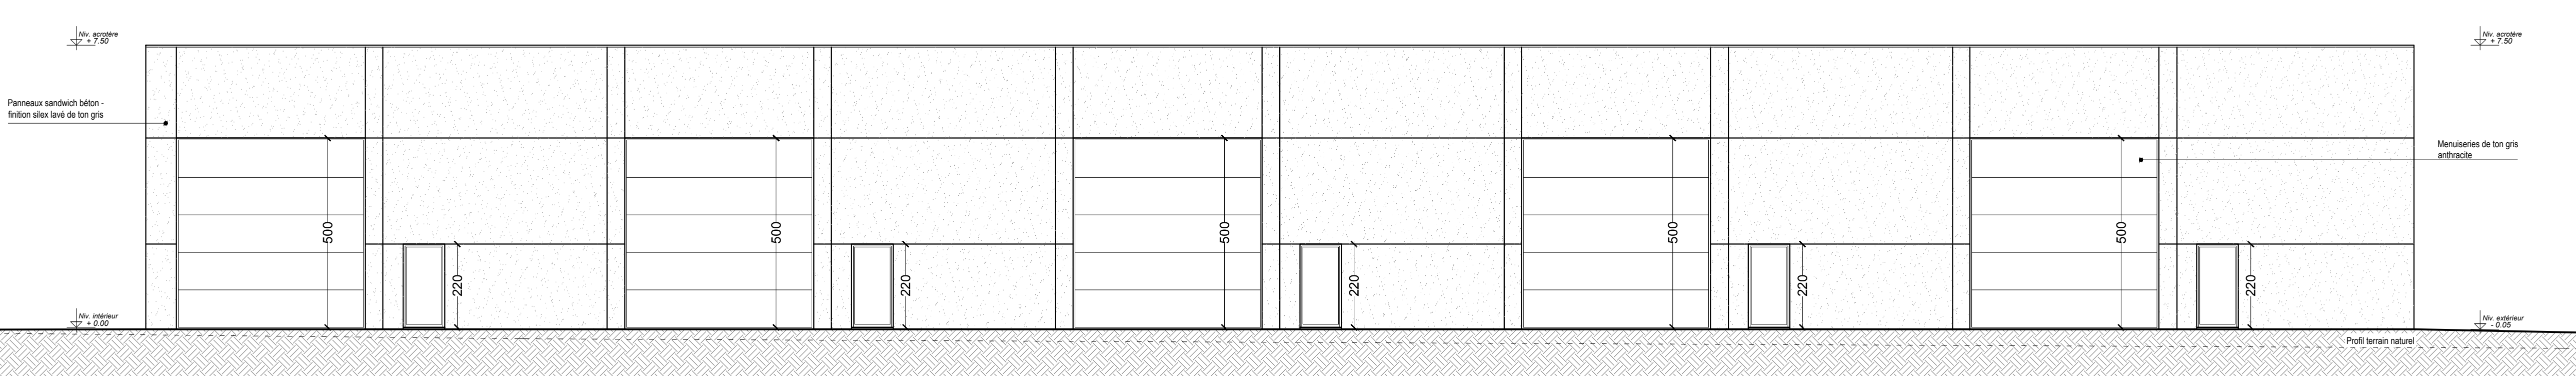


ELEVATION: Elévation latérale gauche - 1/100

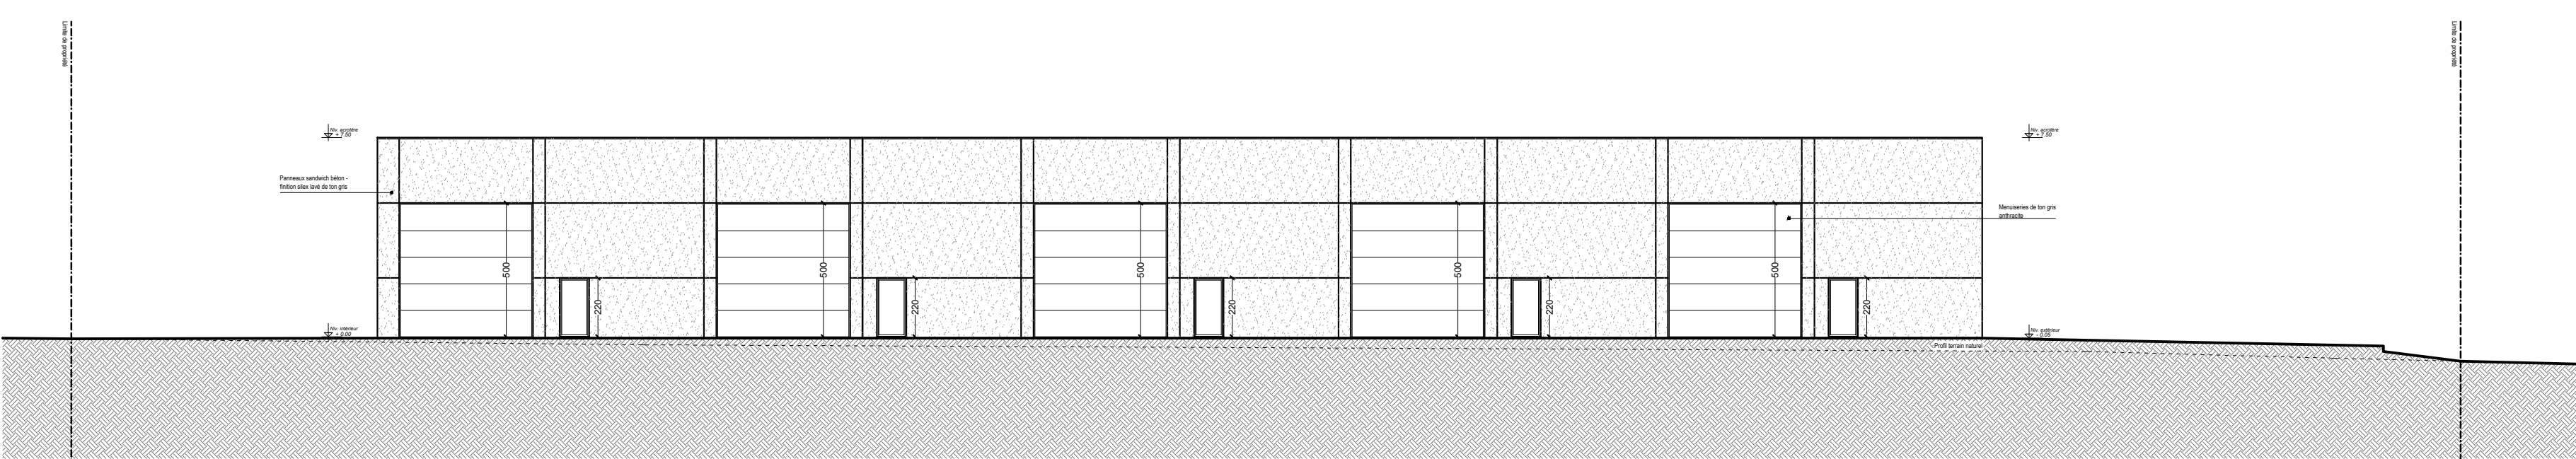

PROFIL Longitudinal - 1/200

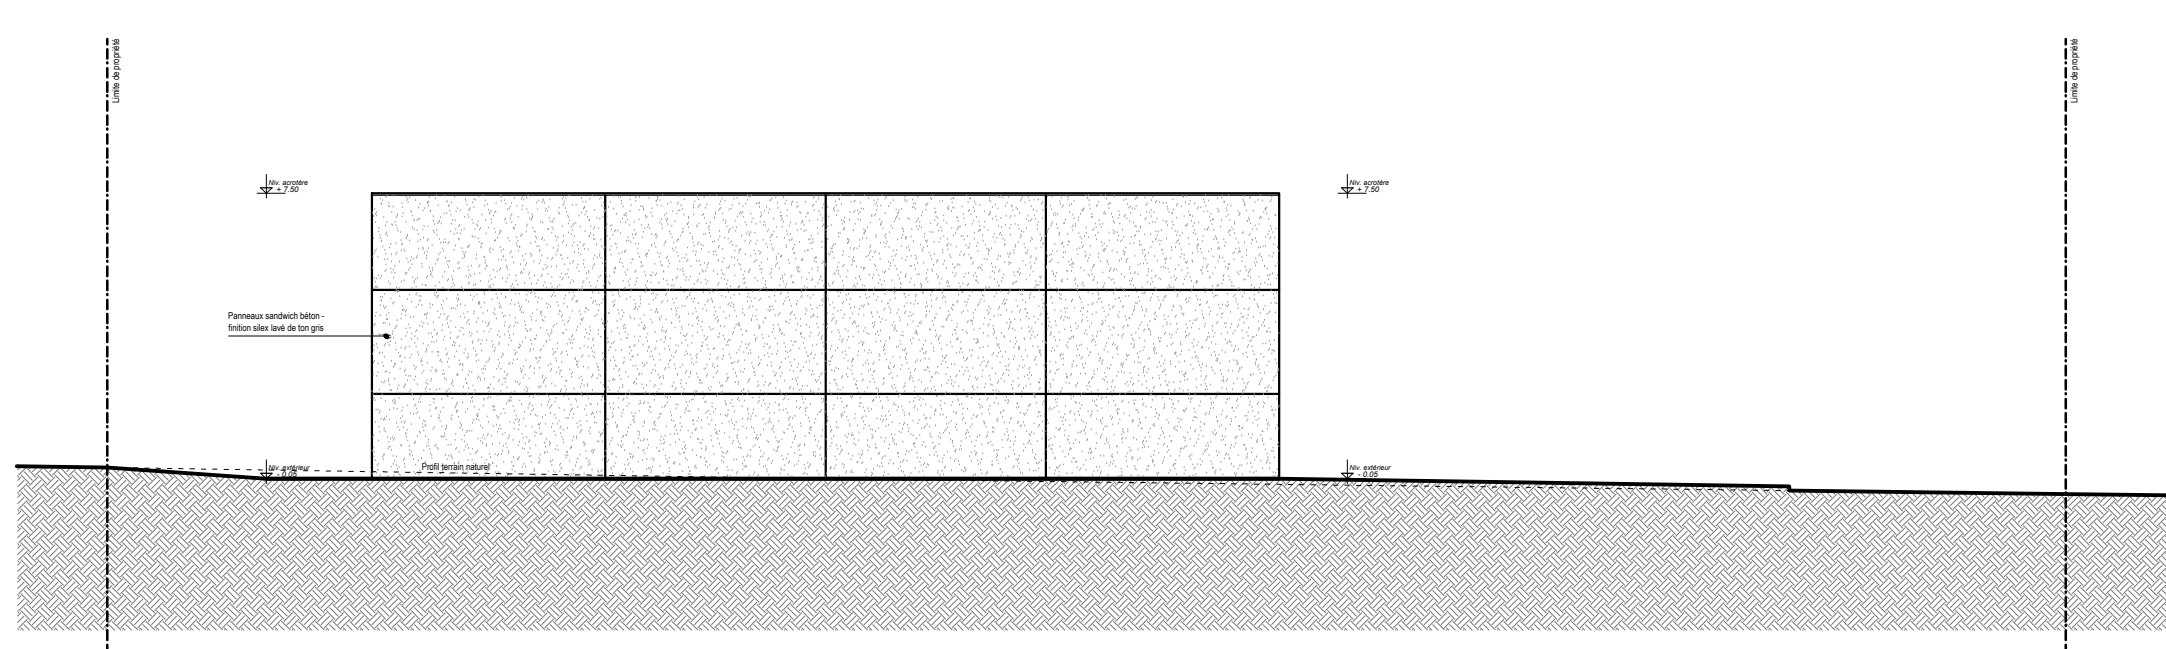

PROFIL Transversal - 1/200

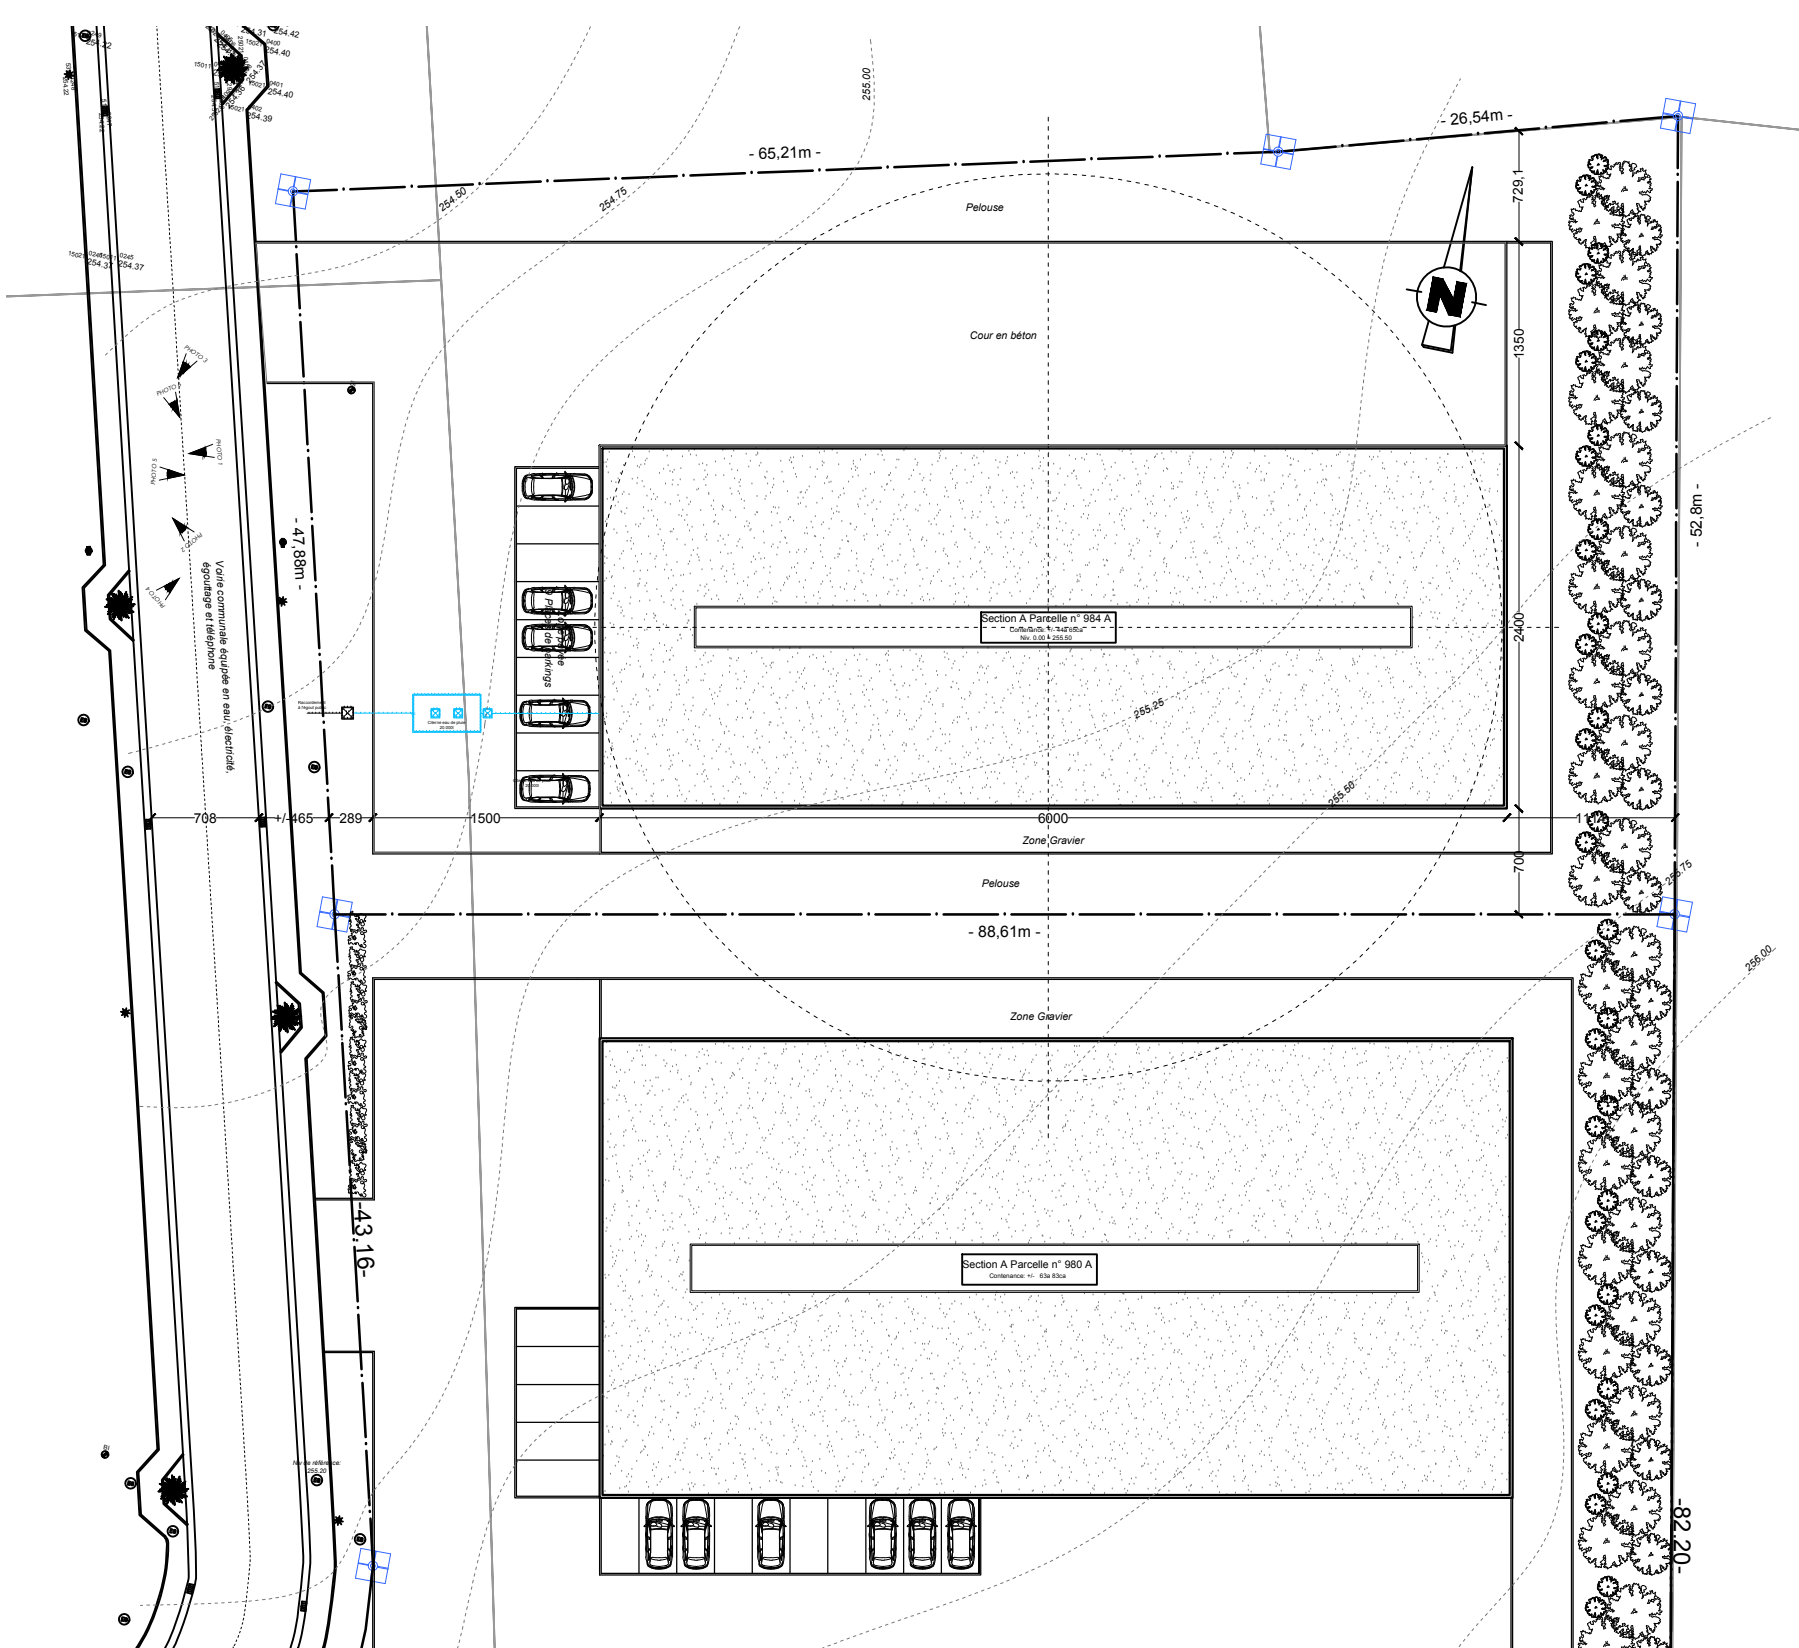

CONTEXTE URBANISTIQUE: 1/500

DOSSIER D'URBANISME

I			
H			
G			
F			
D			
E			
C			
B			
A			
-			
Date	Dressé	Vérifié	Modification

COMMUNE DE CHIMAY

Construction d'un hall industriel
Zoning industriel, 4464 BAILLEUX
Cadastre: Section A Parcelles 984 A

*Vu par l'intercommunale (IGRETEC pour conformité avec la Charte urbanistique et environnementale de «l'Extension du Parc d'Activités Economiques de Chimay-Bailleux» - Pour l'IGRETEC, Nathalie CZERNIATYNSKI Direction du Développement Economique et Immobilier La Directrice

MAÎTRE DE L'OUVRAGE
TERRAPLANT SRL
Rue Champ des Dames 24
4464 Bailleux
Représentée par M. VOSS Michael

Pour accord

ENTREPRENEUR

Pour accord

FABRIK
ATELIER D'ARCHITECTES

Rue de Bailleuvre, 98
B-6460 CHIMAY

Bastien VAN LERBERGHE
Architecte sprl
@ : bastien@fabrik-archi.be
GSM : +32 (0) 499 19 98 14

Amélie TOURNIER
Architecte d'intérieur
@ : amelie@fabrik-archi.be
GSM : +32 (0) 473 37 42 36

Imprimé au Tableau de conseil de l'Ordre des Architectes de la Province de Hainaut

CONTENU
Implantation - Plans
Elévations - Coupes

PAGES

DATE
04/12/2025

NUMERO DE DOSSIER
25V18

REVISION
- X B C D E
F G H I J K