


SITUATION CADASTRALE

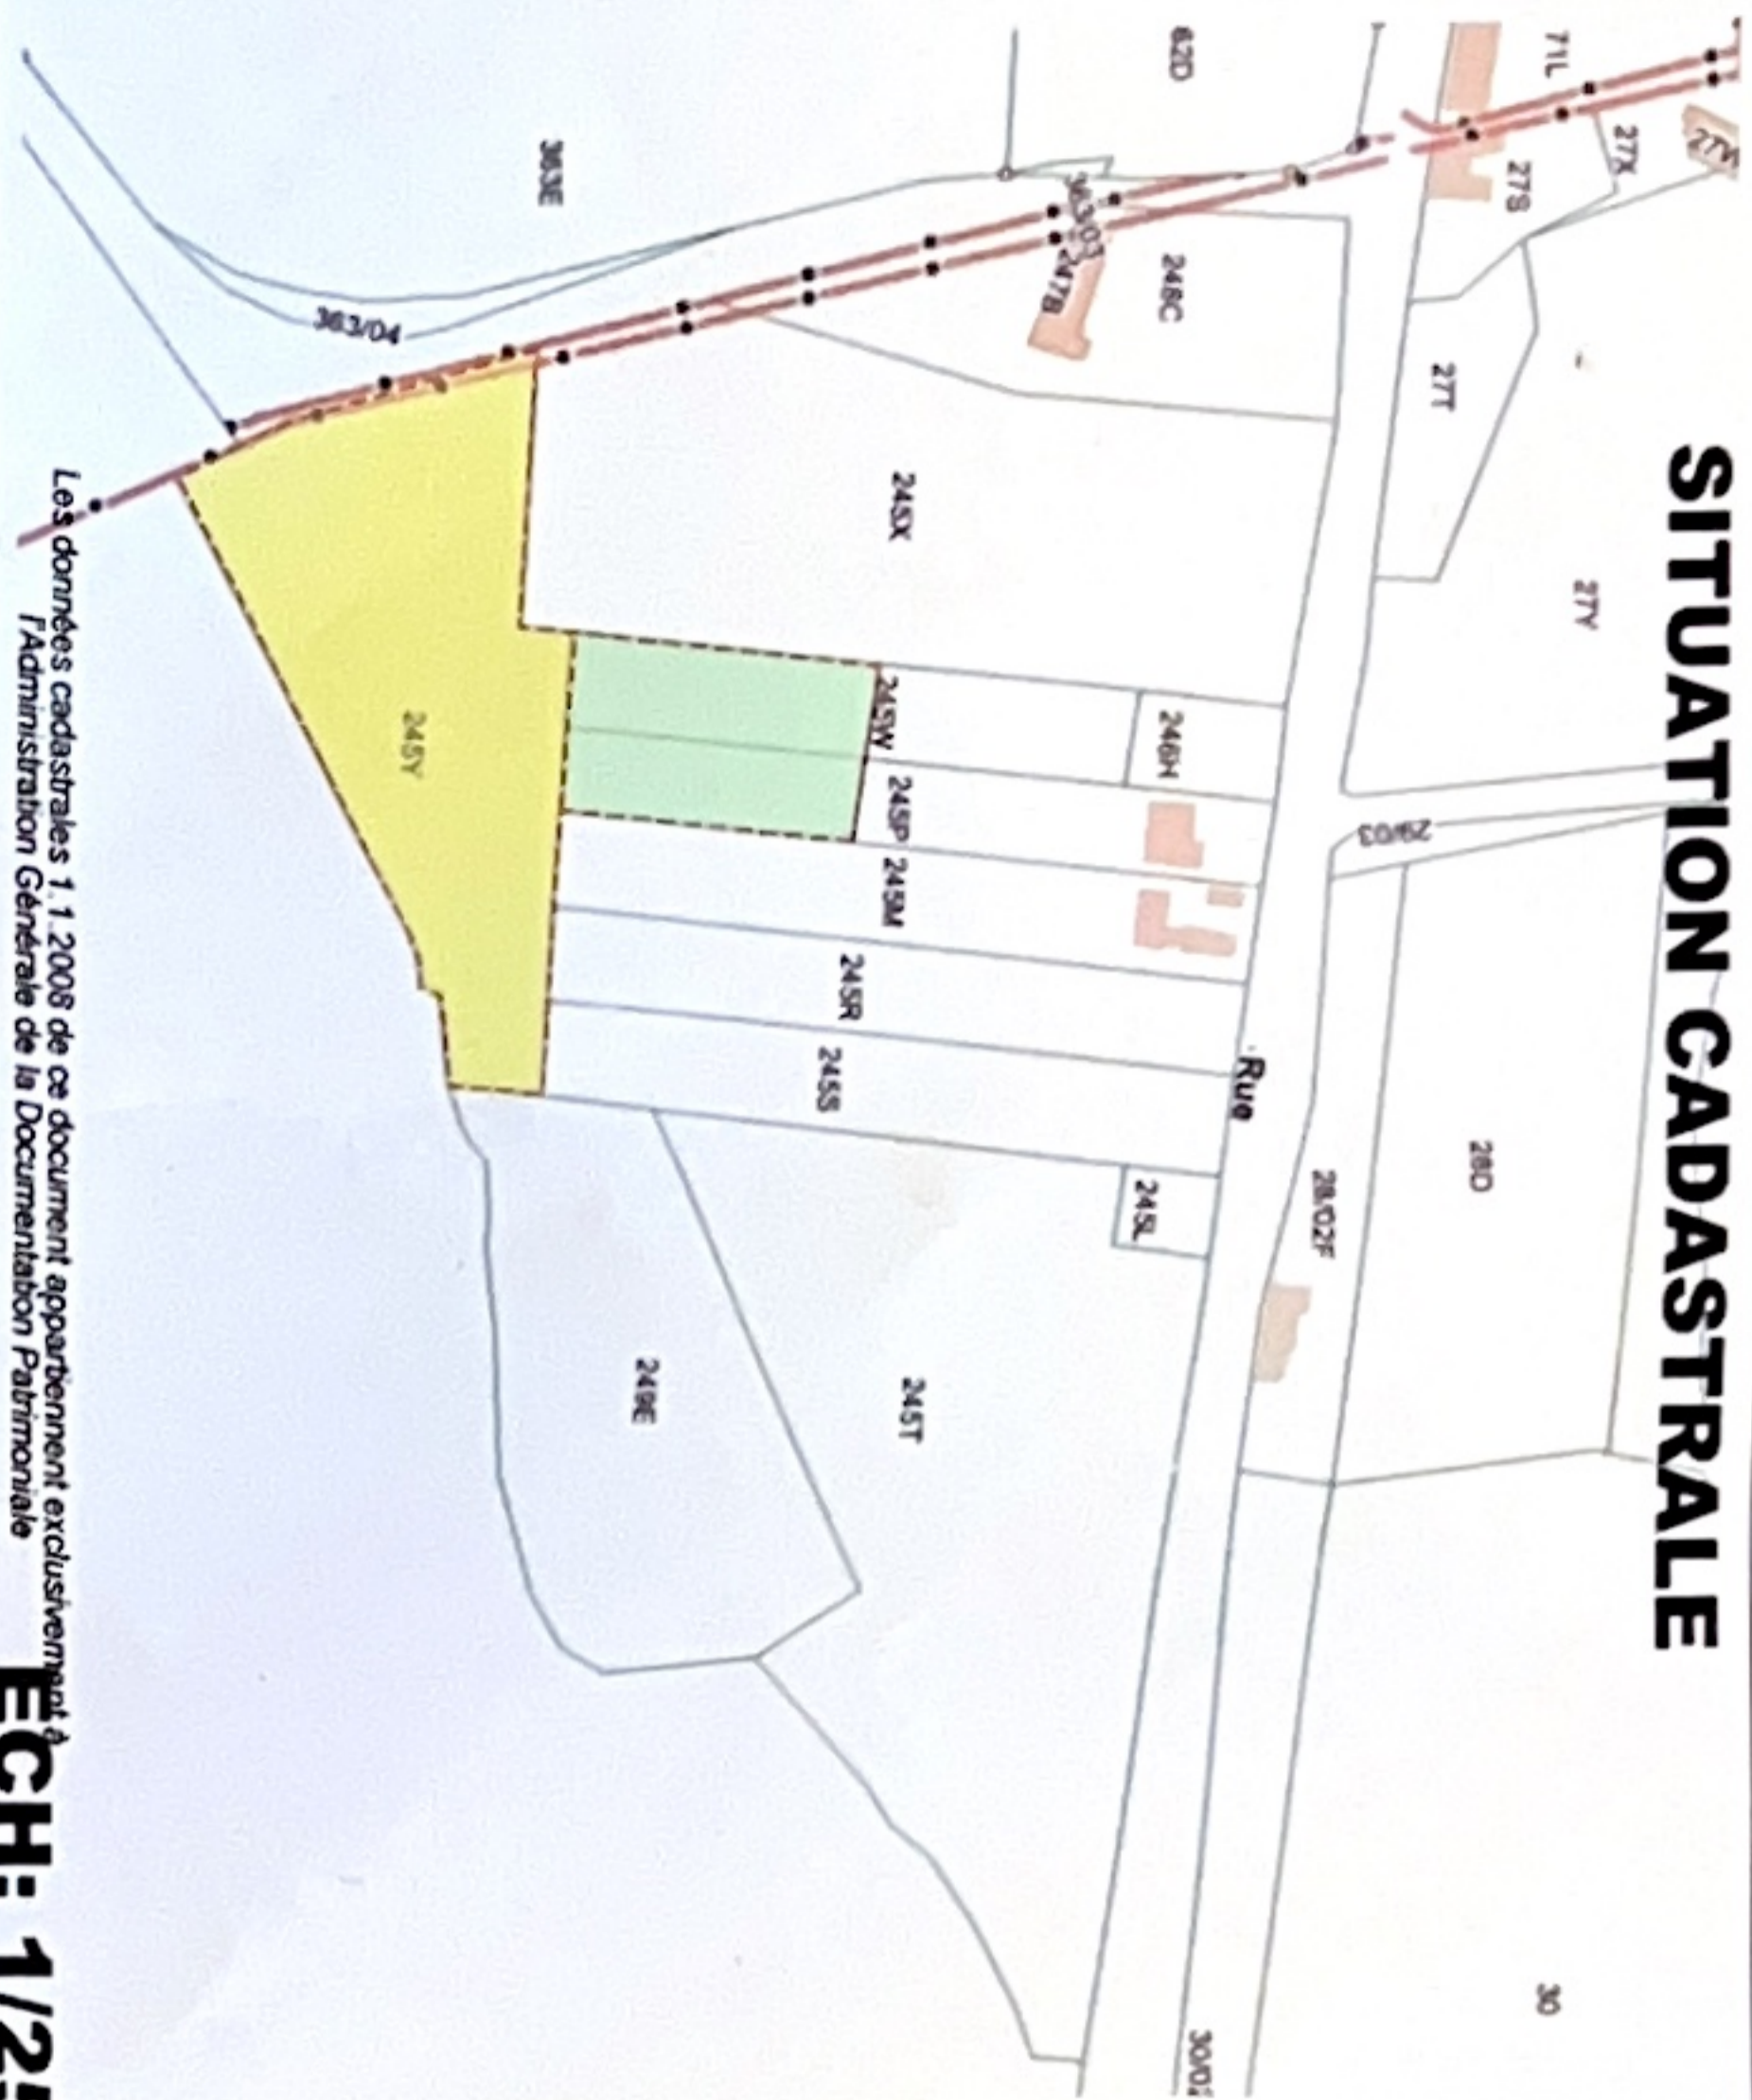

Les données cadastrales 1/1 2008 de ce document appartiennent exclusivement à l'Administration Générale de la Documentation Foncière

ECH: 1/2500

PROVINCE DE HAINAUT Commune de FROIDCHAPELLE

VENTE D'UNE PROPRIETE EN NATURE D'ETANG

SITUATION : Rue Bois d'Hernoy

IDENTITE: Cadastree Section E 245 Y et ptes de 245 P et 245 W

VENDERESSE: Madame JOUNIAUX Claudine

demeurant à 6440 FROIDCHAPELLE rue de Hernoy 10

Madame VANROOS Carline

demeurant à FR 59000 LILLE, Rue des Tanneurs 49

ACQUEREURS: Mr et Mme CARDOSO-DENIS Clementino
demeurant à 6460 CHIMAY, 21 Croix Noffe

SUPERFICIE : 85 ares 97 centiares



ECH: 1/10.000

Michel GRAVY
Géomètre-Expert

Inscrit sous n° : 990040578

6440 FROIDCHAPELLE

EMAIL: graym@skynet.be

TVA

612557077

TEL: 071/64 46 93

FAX: 071/64 31 02

Levé et dressé par
Michel GRAVY, Géomètre-Expert
légalement admis et assermenté en cette qualité
par-devant le Tribunal de Première Instance
séant à Charleroi en date du 23/2/1973


Michel GRAVY

DATE: 5 juillet 2009